


План части нежилого помещения корпуса А
 УЗ «Витебская областная клиническая больница», расположенного по адресу:
 г. Витебск, ул. Воинов-Интернационалистов, 41, на первом этаже

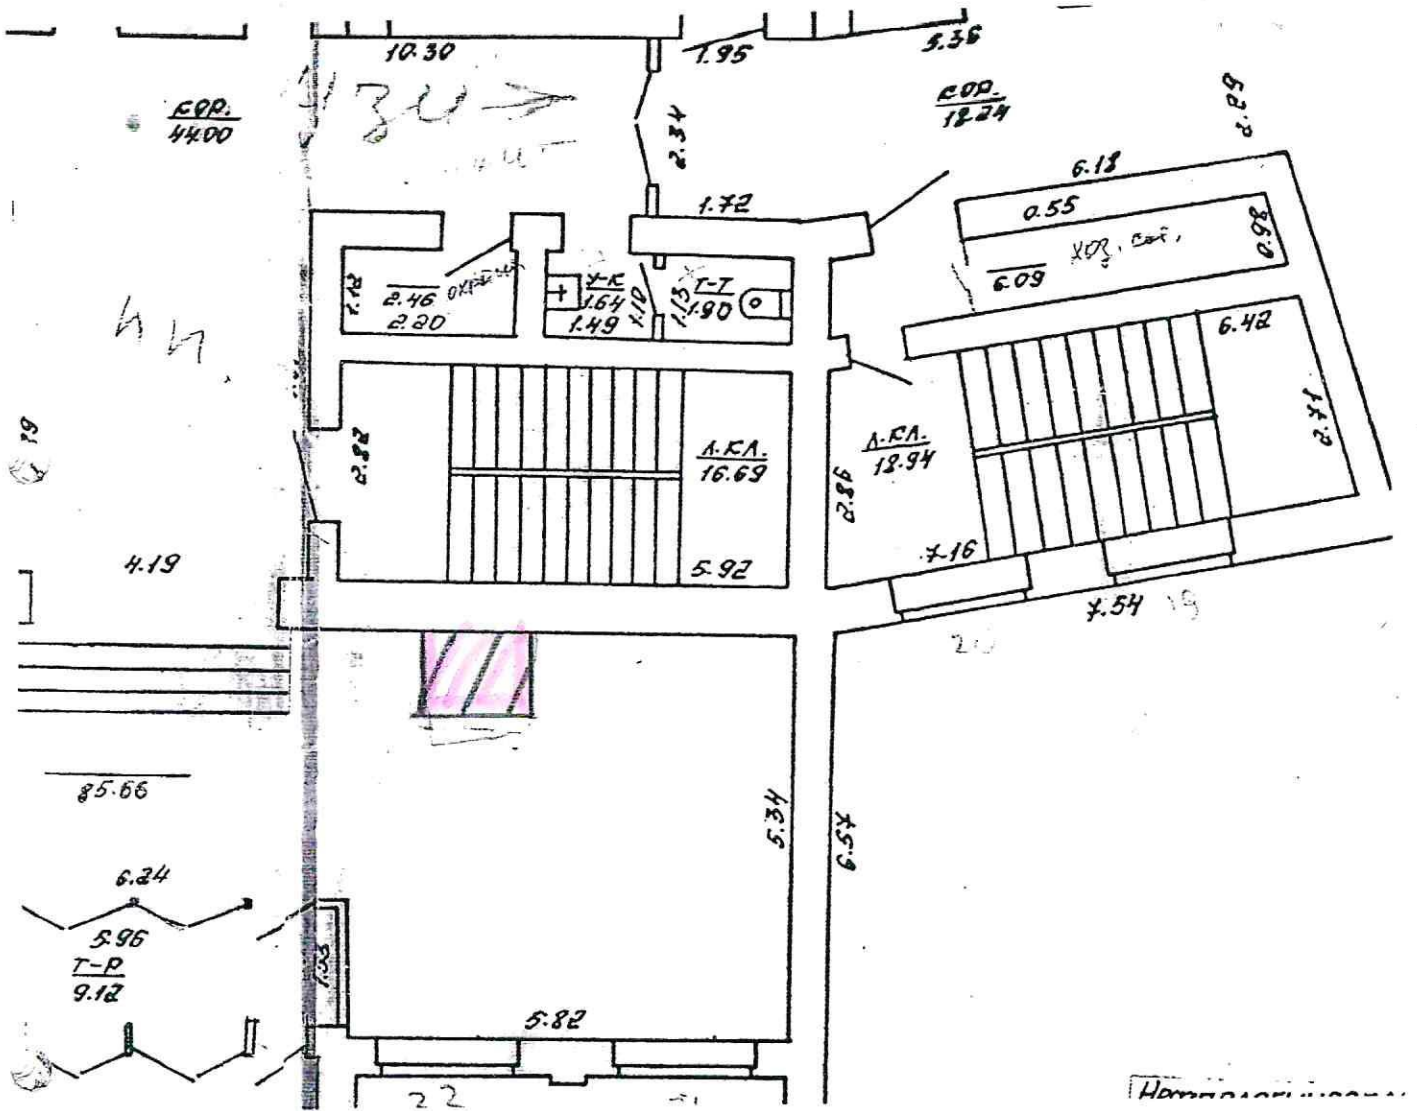

Арендуемая площадь – 1,5 м.кв.

Копия плана
 ведущий юрист
 юридической службы
 25.03.2024

[Handwritten signature] О.О. Самойлова