

РЕСПУБЛИКА БЕЛАРУСЬ  
ЕДИНЫЙ ГОСУДАРСТВЕННЫЙ РЕГИСТР НЕДВИЖИМОГО  
ИМУЩЕСТВА, ПРАВ НА НЕГО И СДЕЛОК С НИМ  
Государственный комитет по имуществу Республики Беларусь

Республиканское унитарное предприятие "Минское областное  
агентство по государственной регистрации и земельному кадастру"  
Слуцкий филиал  
Стародорожское бюро

СВИДЕТЕЛЬСТВО (УДОСТОВЕРЕНИЕ) № 645/1220-2830  
О ГОСУДАРСТВЕННОЙ РЕГИСТРАЦИИ

По заявлению № 3914/11:1220 от 21 июля 2011 года

в отношении капитального строения с инвентарным номером  
645/С-4891, расположенного по адресу: Минская обл.,  
Стародорожский р-н, г. Старые Дороги, ул. Кирова, д. 78, площадь -  
763.8 кв.м., назначение - Здание специализированное для обработки  
древсины и производства изделий из дерева, включая мебель,  
наименование - деревообрабатывающий цех

произведена государственная регистрация:


1. прекращения прав, ограничений (обременений) прав на  
капитальное строение (ипотека).

Приложения: нет

Примечания: нет

Свидетельство составлено 21 июля 2011 года

Регистратор *Минько Андрей Михайлович* 1220

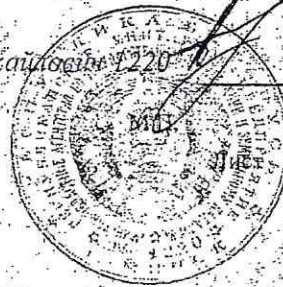

(подпись)

1 из 1

КОПИЯ ВЕРНА

подпись

Шифр 349. Лесочел

МИНИСТЕРСТВО ЖИЛИЩНО-КОММУНАЛЬНОГО ХОЗЯЙСТВА БССР  
БЮРО ТЕХНИЧЕСКОЙ ИНВЕНТАРИЗАЦИИ

ГОРОД (ПОС.) г. Старые Дороги

Форма технического паспорта  
утверждена приказом минист-  
ра жилищно-коммунального  
хозяйства БССР от 13.02.89 г.  
№ 31

№ 645/с - 4891

# ТЕХНИЧЕСКИЙ ПАСПОРТ

на общественное здание  
(сооружение)


СОСТАВЛЕН ПО СОСТОЯНИЮ НА 5 11 1997 г.

АДРЕС: г. Старые Дороги ул. Кирова, 78

ВЛАДЕЛЕЦ ОАО "Вертикаль"

ОСНОВАНИЕ ВЛАДЕНИЯ: Справка о балансовой стоимости № 117 от 8-02-2000г. Госакт на землю № 002657

СХЕМА РАСПОЛОЖЕНИЯ ЗДАНИЯ (СООРУЖЕНИЯ)

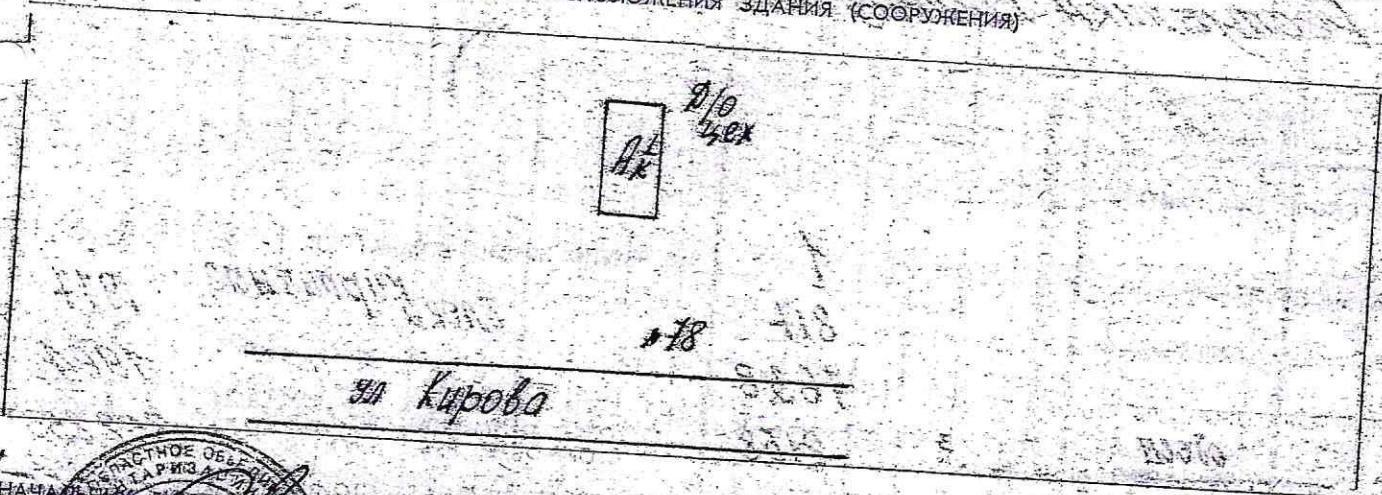

М. Лавасичук

ВЕРТАКАЛЬ

ОАО

УЛ. КИРОВА

78

118

5.11.97

1. РЕСПУБЛИКА

БЕЛОРУССКАЯ ССР

2. ОБЛАСТЬ

Минская

3. ГОРОД (ПОСЕЛОК И ДР.)

Старое Дорож

4. РАЙОН

5. СЕЛЬСКИЙ СОВЕТ

6. УЛИЦА

Кирова

7. НОМЕР ДОМА

78

8. НОМЕР КОРПУСА

9. ИНВЕНТ. НОМЕР

10. ЛИТЕР

А/К

11. КВАРТАЛ

12. НОМЕР УЧАСТКА

13. НОМЕР КАРТОГРАММЫ

14. КАТЕГОРИЯ ФОНДА

1. ТЕХНИЧЕСКАЯ ХАРАКТЕРИСТИКА ЗДАНИЯ (СООРУЖЕНИЯ)

Деревообрабатывающий цех - лесочех 101  
назначение, количество мест, помещений и т. д.

2. СОБСТВЕННИКИ (ФОНДОДЕРЖАТЕЛИ)

ОАО "Вертикаль" - владелец  
Республика Беларусь - собственник

Долевое участие

№ реестра

целое

221

Б. ОБЩИЕ СВЕДЕНИЯ.

1. СЕРИЯ, ТИП ПРОЕКТА

9. ЧИСЛО КВАРТИР ШТ.

2. ЧИСЛО ЭТАЖЕЙ ШТ.

3. ПЛОЩАДЬ ЗАСТРОЙКИ В КВ. М.

4. ОБЩАЯ ПЛОЩАДЬ ЗДАНИЯ КВ. М.

5. ОБЩАЯ ПЛОЩАДЬ ЗДАНИЯ КВ. М.

5.А. В том числе подвала кв. м.

6. ПЛОЩАДЬ НЕЖИЛЫХ ПОМЕЩЕНИЙ КВ. М.

7. ПОЛЕЗНАЯ ПЛОЩАДЬ ЖИЛЫХ ПОМЕЩЕНИЙ КВ. М.

8. ЖИЛАЯ ПЛОЩАДЬ КВ. М.

9. ЧИСЛО КВАРТИР ШТ.

10. ЧИСЛО ЖИЛЫХ КОМНАТ ШТ.

11. МАТЕРИАЛ СТЕН БЛОКОВ Кирпичные

12. ГОД ПОСТРОЙКИ

13. ВОССТАНОВИТЕЛЬНАЯ СТОИМОСТЬ, РУБ.

14. ДЕЙСТВИТЕЛЬНАЯ СТОИМОСТЬ, РУБ.

15. ФИЗИЧЕСКИЙ ИЗНОС В %

16.

1

817

763,8

2158

696,9

66,9

1977

1964

352 255

57 065

10

КОПИЯ ВЕРНА

ПОДПИСЬ

Мед



6. РАСПРЕДЕЛЕНИЕ ЖИЛОЙ ПЛОЩАДИ КВ. М.

№ п/п	Из общего числа площади													
	В отдель-ных квар-тирах	В помещ.-коридор системы	В обще-житиях	в мансар-дах	в подвалах	в цокольн. этажах	в бараках	одноком-натные	двухком-натные	трех-комнат-ные	четыре-комнат-ные	пятиком-натные и более		
№ п/п	2	3	4	5	6	7	8	9	10	11	12	13		14
01														
02														
03														
04														

7. БЛАГОУСТРОЙСТВО ОБЩЕЙ ПЛОЩАДИ КВ. М.

№ п/п	Вопросов	Канали-зация	Цент-ральная	Отопление								Газоснаб-жение	Лифт										
				от АГВ	от ТЭЦ	от Мн-энерго	на жидк. топливе	на газе	от группов. или квартирных котельных	от группов. котельных	от группов. котельных на газе			капильно-ферное	с гор. во-доснабж.	с газ. ко-лонкой	с ядов. колонкой	без колон. и гор. вода	от ко-лонки	цент-ральное	Газоснаб-жение	Лифт	
№ п/п	2	3	4	5	6	7	8	9	10	11	12	13	14	15	16	17	18	19	20	21	22	23	24
								470															

8. ЭКСПЛИКАЦИЯ ЗЕМЕЛЬНОГО УЧАСТКА КВ. М.


№ п/п	В том числе																			
	дворовые покрытия			площадки				озеленение												
№ п/п	встроенная часть	прогулки асфальт	прогулки бет. плиты	отмоскки	спортивн.	детские	хозяйств.	газоны	Декорат.	цветники и клумбы	Всего	Всего	Всего	Всего						
№ п/п	3	4	5	6	7	8	9	10	11	12	13	14	15	16	17	18	19	20	21	

8/7

*[Handwritten signature]*

9. ТЕХНИЧЕСКОЕ ОПИСАНИЕ КОНСТРУКТИВНЫХ ЭЛЕМЕНТОВ И ИНЖЕНЕРНОГО ОБОРУДОВАНИЯ  
ОСНОВНОГО СТРОЕНИЯ

№№ п.п.	Наименование конструктивных элементов	Описание конструктивных элементов (материал, конструкция, отделка и прочие)	Износ %		
1	2	3	4		
1	Фундамент	бутобетонный	10		
2	а. Наружные, внутрен. капит. стены	кирпичные оштукат., блоки	10		
3	б. Перегородки	кирпичные	10		
		Чердачные	деревянные	10	
		Междуэтажные			
		Подвальные			
4	Крыша	шиферная	10		
5	Полы	дощатые	10		
6	Проемы	Оконные	10		
		Дверные	простые	10	
7	Отделочные работы	Наружная отделка			
		а. стены	штукатурка, покраска	10	
		б. цоколя	штукатурка	10	
8	Санитарно- и электротехн. работы	Внутренняя отделка	мелкая, клеваея покраска	10	
		Центральное отопление			
		Печное отопление			
		Водопровод	металлические трубы	10	
		Электроосвещение	открытая проводка	10	
		Радио			
		Телефон			
		Телевидение			
		Ванны	с газов. колонкой		
			с дров. колонкой		
			с гор. водой		
		Горячее водоснабжение			
		Вентиляция	естественно-вытяжная	10	
		Газоснабжение			
		Мусоропровод			
Лифты					
Канализация					
9	Разные работы				

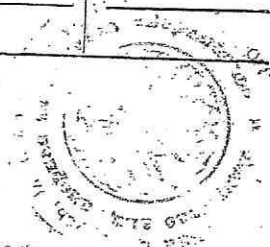


КОПИЯ ВЕРНА

8	9	10	11	12	13	14	15		17	18	19	20	21
							16						
Полы	Проемы		Высота	Площадь	№ сборника и таблицы	Стоимость измерителя	Поправ. К		Стоимость измерителя с поправкой	Объем	Высота- тельная стои- мость	Износ в %	Действитель- ная стои- мость
	<i>дощат. шум</i>		<i>264</i>	<i>764</i>						<i>2016</i>		<i>10</i>	
	<i>шк. шум</i>		<i>266</i>	<i>53</i>						<i>142</i>		<i>10</i>	

КОПИЯ ВЕЩА...  
 КОПИЯ *с/с/с/с*

10. ХАРАКТЕРИСТИКА СТРОЕНИЙ, ХОЛОДНЫХ ПРИСТРОЕК, СООРУЖЕНИЙ, ЗАМОЩЕНИЙ И ИХ ОЦЕНКА

литер	Наименование строений сооружений	Год постройки	Описание конструктивных элементов			
			Фундаменты	Стены и перегородки	Перекрытия	Кровля
1	2	3	4	5	6	7
A $\frac{1}{K}$	Деревообрабатывающий цех	1977	Бет. бет.	Кирпичные оштукатур. блоки	деревянное шпунтовое	
Б $\frac{1}{K}$	отопливаемая пристройка	1977	Бет. бет.	Блоки	деревянное шпунтовое	

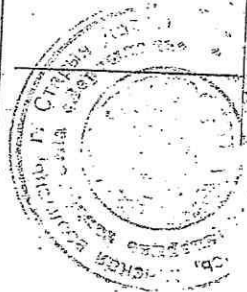

КОПИЯ В...  
 подпись \_\_\_\_\_




11. ОСОБЫЕ ОТМЕТКИ

ПРИЛОЖЕНИЕ:

- 1. Поэтажные планы на листах.
- 2. План земельного участка на листах

Паспорт составил	« 5 »	11	199 7	г.	<i>[Signature]</i>	(Кулевич)
Паспорт проверил	« 28 »	11	199 4	г.	<i>[Signature]</i>	(Буряк С.В.)

7020015224  
24000

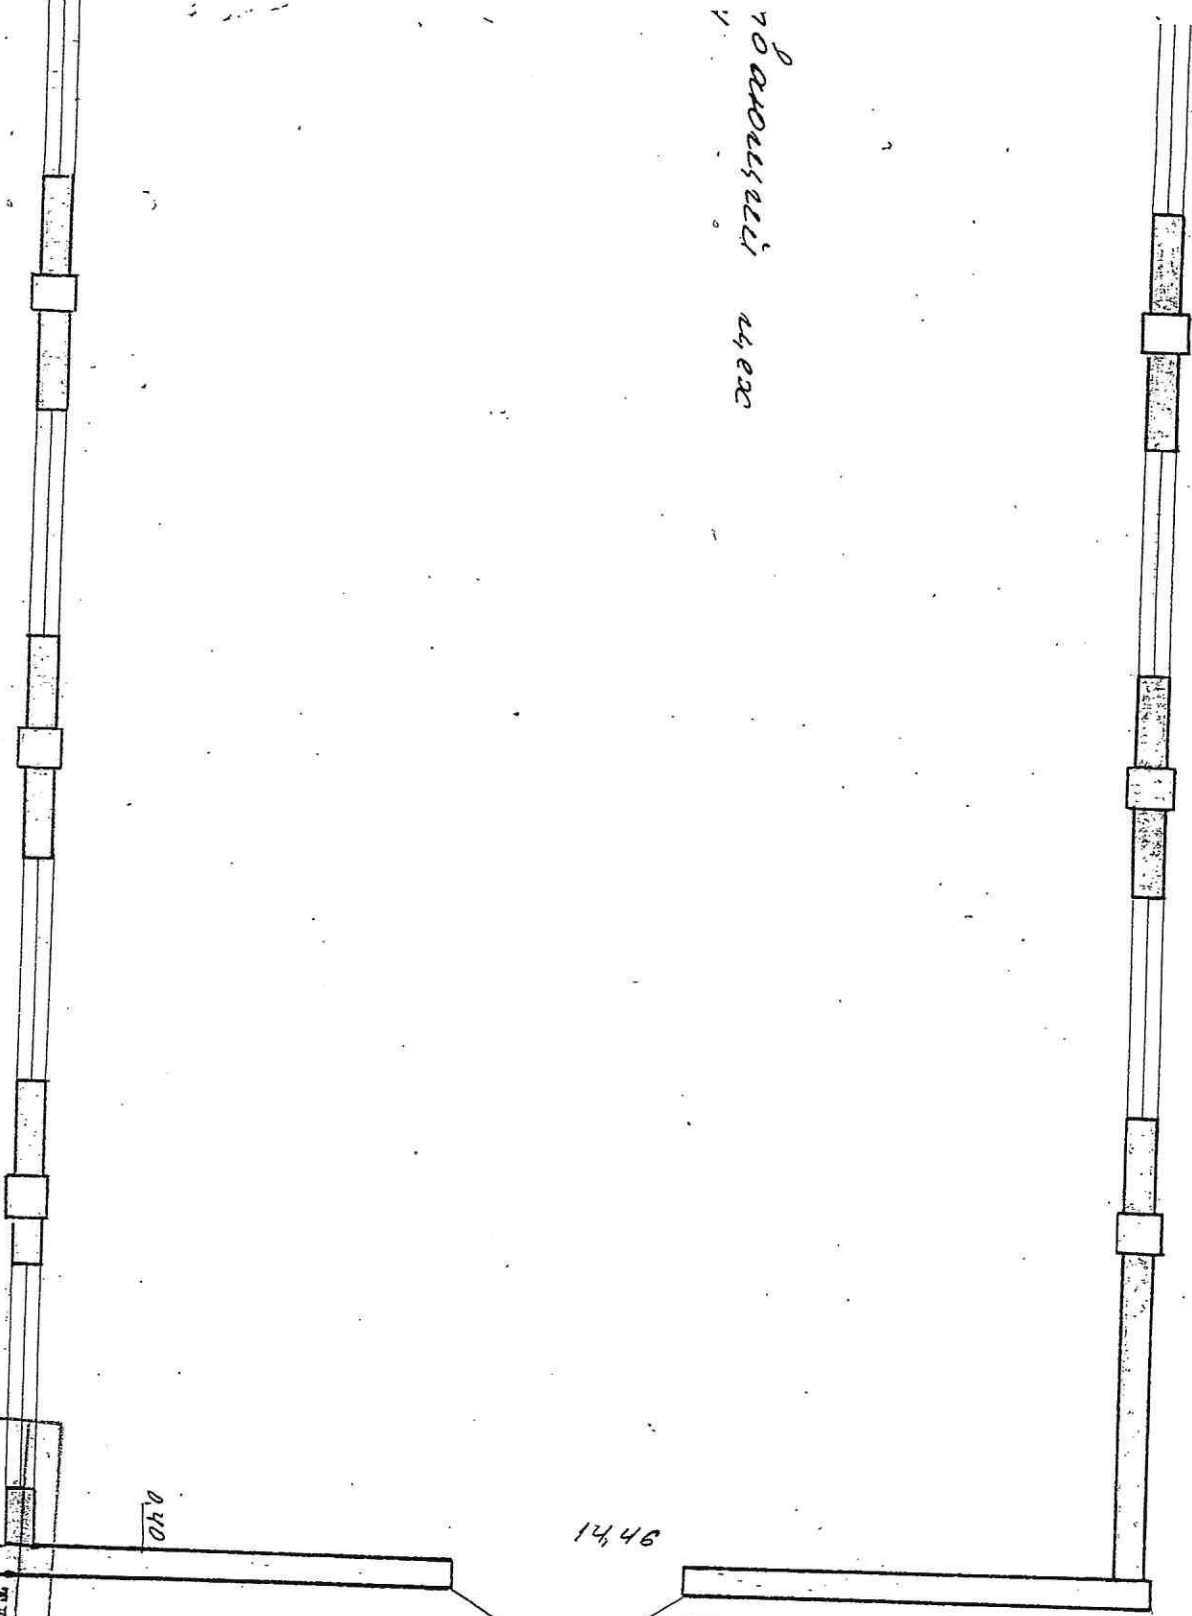


ТЕХНИЧЕСКОЕ НАДВИГАТЕЛЬСТВО  
МЕЛКОПРОСЛОЕ

Адрес: г. Ом. Дорозы ул. Дорозы 78

ИММА ИСАПТАН ИЧАТОК  
ИТЕП Ш.И.

ИММ  
СТАЖ, ИМСТ №  
М1: 100

Сост. в н	29.01.93	Мухоморова
Выдана	29.01.93	Шеел

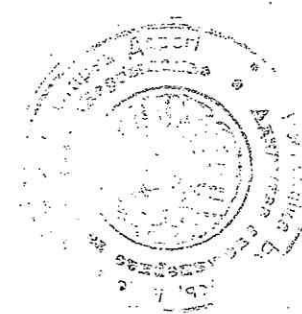



КОПИЯ ВЕРНА  
ПОДПИСЬ *Шеел*

Деревообраба

$h = 4,3$

46,56

47

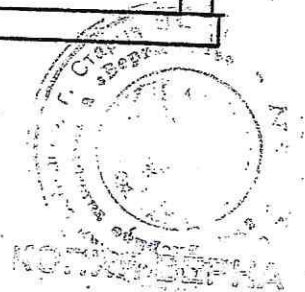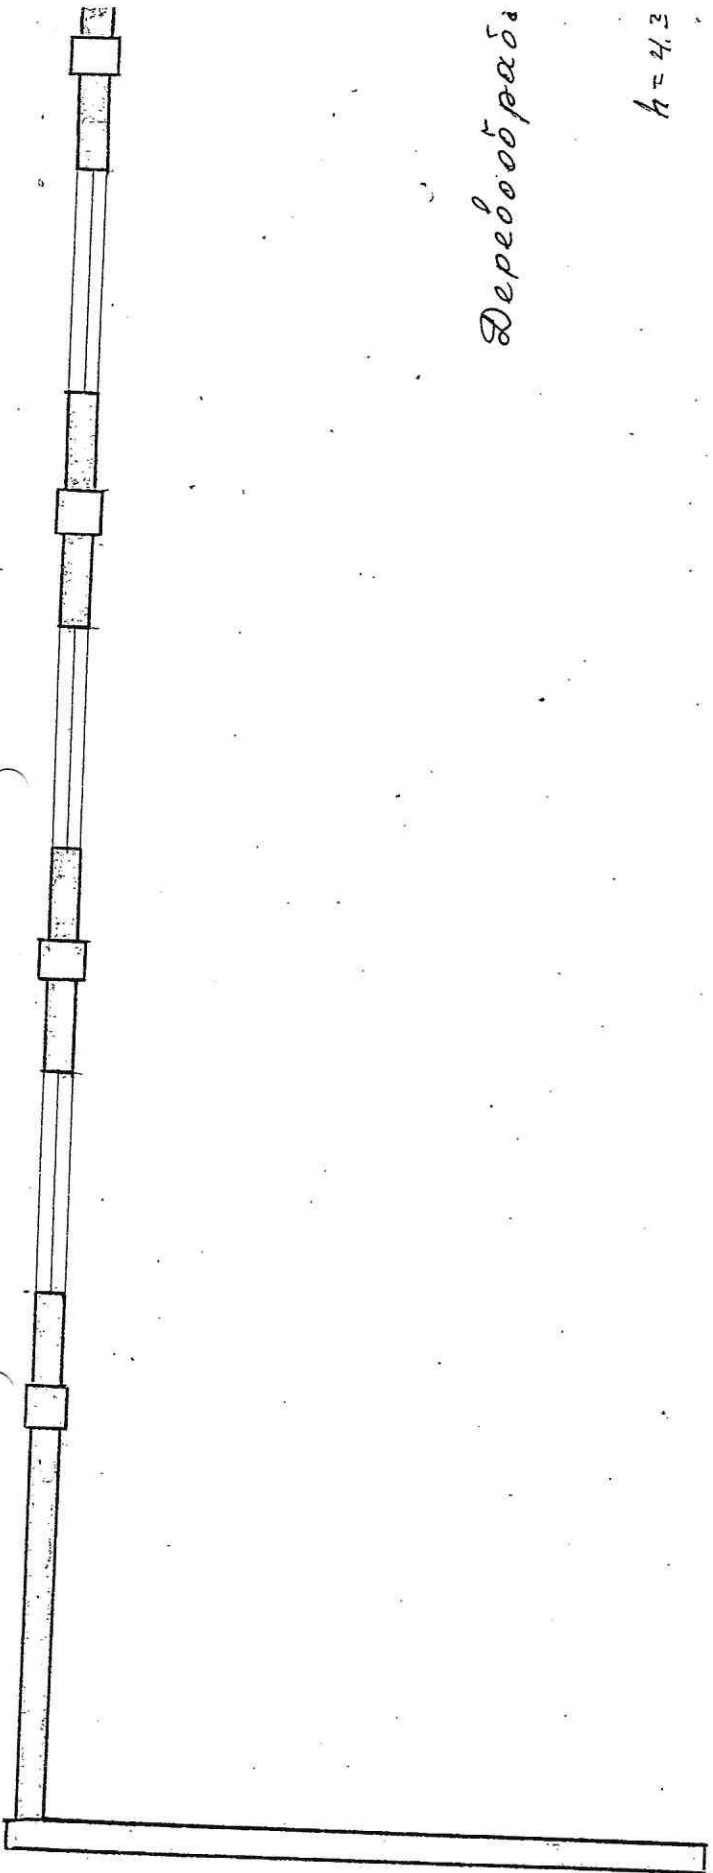

ՔՈՒՐՄՈՇ

*me*