


j

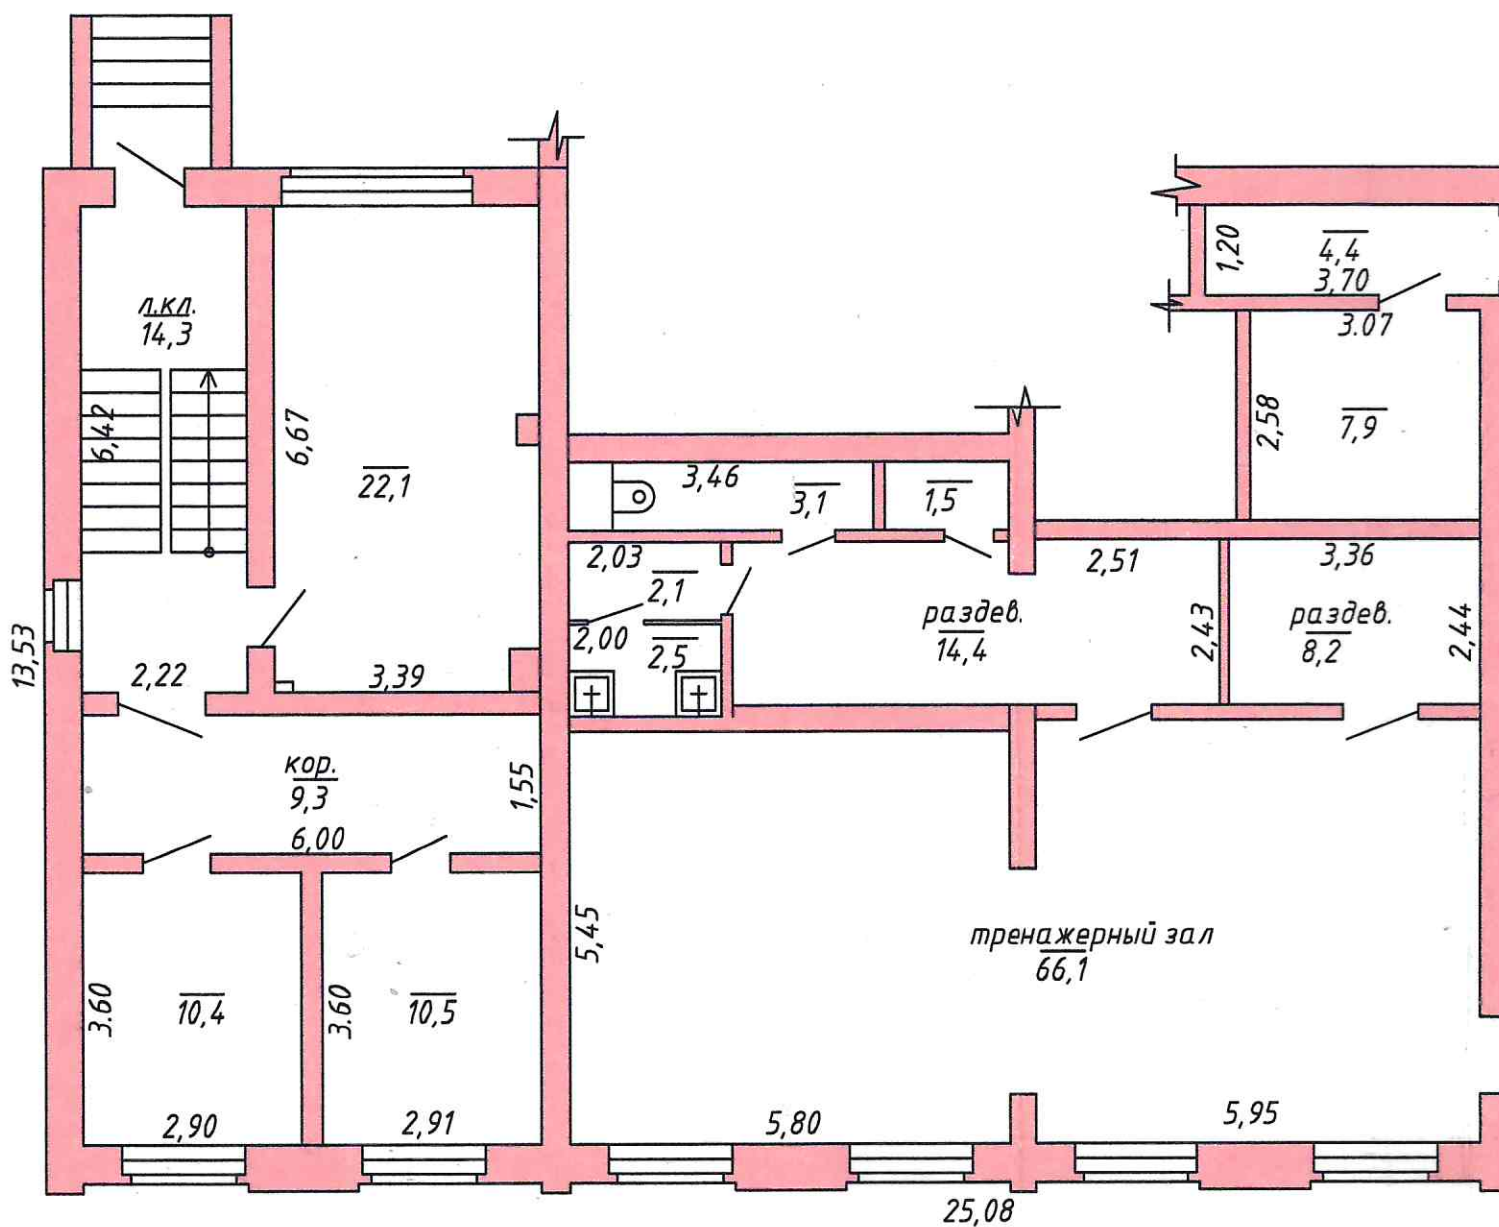

тренажерный зал

основная площ.	88,7
вспом. площ.	9,2
общая площ.	97,9

аптека

основная площ.	20,4
вспом. площ.	12,3
общая площ.	32,7 ✓

ГОСТИНИЦА

основная площ.	211,4
вспом. площ.	87,1
общая площ.	298,5