

ГОСУДАРСТВЕННЫЙ КОМИТЕТ ПО  
ИМУЩЕСТВУ  
РЕСПУБЛИКИ БЕЛАРУСЬ

ТЕХНИЧЕСКИЙ ПАСПОРТ  
НА СООРУЖЕНИЕ

составлен по состоянию на 28 июня 2008 г.  
Слонимский филиал РУП «Гродненское агентство  
по государственной регистрации и земельному ка-  
дастру»

(наименование организации по государственной регистрации)

Наименование сооруже-  
ния:

Ограждение дощатое

Назначение сооружения:

Ограждение

Инвентарный номер:


452/с - 5804

Адрес (местонахождение)  
сооружения:

Гродненская область, Зельвенский район, д. Коше-  
ли

Геокод сооружения:


Паспорт составил:

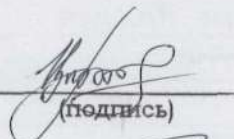  
(подпись)

Цыркунов С. В.  
(фамилия, инициалы)

инженер

Паспорт проверил:

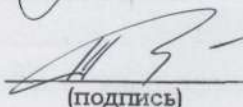
  
(подпись)

Титко Е. В.  
(фамилия, инициалы)

рук. группы  
кадастра

Уполномоченное  
должностное лицо

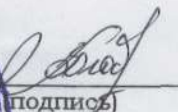

  
(подпись)

Волобуев М. Д.  
(фамилия, инициалы)

начальник  
(должность)

## 1. Схема сооружения

См. план территории

## 2. Перечень объектов, входящих с состав сооружения

Литер	Наименование объекта
Б	ограждение дощатое

### 3. Общие сведения о сооружении

[illegible]

#### 4. Характеристика объекта, входящего в состав сооружения

[illegible]

## 5. Перечень материалов, приложенных к техническому паспорту

[illegible]

### Отметки о произведенных обследованиях

" \_\_\_\_\_ " \_\_\_\_\_ 200 г. "Изменений нет" \_\_\_\_\_ (Фамилия, инициалы)  
подпись

Уполномоченное должностное лицо

М.П.

" \_\_\_\_\_ " \_\_\_\_\_ 200 г. "Изменений нет" \_\_\_\_\_ (Фамилия, инициалы)  
подпись

Уполномоченное должностное лицо

М.П.

**РЕСПУБЛИКА БЕЛАРУСЬ**  
**ЕДИНЫЙ ГОСУДАРСТВЕННЫЙ РЕГИСТР НЕДВИЖИМОГО**  
**ИМУЩЕСТВА, ПРАВ НА НЕГО И СДЕЛОК С НИМ**

**Государственный комитет по имуществу Республики Беларусь**  
**РУП "Гродненское агентство по государственной регистрации и**  
**земельному кадастру"**  
**Слонимский филиал**  
**Зельвенское бюро**

**СВИДЕТЕЛЬСТВО (УДОСТОВЕРЕНИЕ) № 452/398-3748**  
**О ГОСУДАРСТВЕННОЙ РЕГИСТРАЦИИ**

По заявлению № 63/10:398 от 16 января 2010 года  
в отношении сооружения с инвентарным номером 452/С-5804,  
расположенного по адресу: Гродненская обл., Зельвенский р-н д.  
Кошели, Протяженность сооружения 90,5 м., назначение -  
Сооружение неустановленного назначения (Ограждение дощатое),  
наименование - Ограждение дощатое

**произведена государственная регистрация:**

1. перехода права собственности на сооружение,  
правообладатель - административно-территориальная единица  
Гродненская область;
2. перехода прав, ограничений (обременений) прав на  
сооружение (право хозяйственного ведения), правообладатель -  
юридическое лицо, резидент Республики Беларусь Дочернее  
предприятие "Зельвенская МПМК - 148" Гродненского областного  
производственного проектно-строительного унитарного предприятия  
"Гродноблсельстрой".

Приложения: нет

Примечания: нет

Свидетельство составлено 16 января 2010 года

Регистратор *Сескевич Юрий Сергеевич* 398



**РЕСПУБЛИКА БЕЛАРУСЬ**  
**ЕДИНЫЙ ГОСУДАРСТВЕННЫЙ РЕГИСТР НЕДВИЖИМОГО**  
**ИМУЩЕСТВА, ПРАВ НА НЕГО И СДЕЛОК С НИМ**

**Государственный комитет по имуществу Республики Беларусь**  
**РУП "Гродненское агентство по государственной регистрации и**  
**земельному кадастру"**  
**Слонимский филиал**  
**Зельвенское бюро**

**СВИДЕТЕЛЬСТВО (УДОСТОВЕРЕНИЕ) № 452/398-3748**  
**О ГОСУДАРСТВЕННОЙ РЕГИСТРАЦИИ**

По заявлению № 63/10:398 от 16 января 2010 года  
в отношении сооружения с инвентарным номером 452/С-5804,  
расположенного по адресу: Гродненская обл., Зельвенский р-н д.  
Кошели, Протяженность сооружения 90,5 м., назначение -  
Сооружение неустановленного назначения (Ограждение дощатое),  
наименование - Ограждение дощатое

**произведена государственная регистрация:**

1. перехода права собственности на сооружение,  
правообладатель - административно-территориальная единица  
Гродненская область;
2. перехода прав, ограничений (обременений) прав на  
сооружение (право хозяйственного ведения), правообладатель -  
юридическое лицо, резидент Республики Беларусь Дочернее  
предприятие "Зельвенская МПМК - 148" Гродненского областного  
производственного проектно-строительного унитарного предприятия  
"Гродноблсельстрой".

Приложения: нет

Примечания: нет

Свидетельство составлено 16 января 2010 года

Регистратор *Сескевич Юрий Сергеевич 398*



**ЕДИНЫЙ ГОСУДАРСТВЕННЫЙ РЕГИСТР НЕДВИЖИМОГО ИМУЩЕСТВА,  
ПРАВ НА НЕГО И СДЕЛОК С НИМ**

Выписка № 398:19/09 из регистрационной книги о правах,  
ограничениях (обременениях) прав на капитальное строение

Зельвенское бюро Слонимского филиала РУП "Гродненское агентство по  
государственной регистрации и земельному кадастру"

г.п. Зельва, ул. Советская 2

**Сведения о капитальном строении**

Инвентарный номер: 452/С-5804

Адрес: Гродненская обл., Зельвенский р-н д. Кошели

Назначение: *Сооружение неустановленного назначения (Ограждение дощатое)*

Составные части и принадлежности: *сведения отсутствуют*

Дата государственной регистрации создания (изменения): 27.10.2008

Кадастровый номер земельного участка, на котором расположено капитальное строение:  
422600000002000111

**Право собственности**

Идентификационные сведения о правообладателе: *Республика Беларусь*

Доля: 1/1

Дата государственной регистрации: 27.10.2008 10:00:00

Основание государственной регистрации: *Справка (для государственной регистрации возникновения права собственности) (Минский областной территориальный фонд государственного имущества) от 06.10.2008 №СН-1р/412*

**Право хозяйственного ведения**

Описание права, ограничения (обременения) прав: *дополнительных сведений нет*

Идентификационные сведения о правообладателе: *Республиканское унитарное предприятие "Дорстройиндустрия", свидетельство о государственной регистрации 000710, выдано 02.06.2000 г. Минским областным исполнительным комитетом, УНП 100211220, юридический адрес Минская обл., Дзержинский р-н, г. Фаниполь, ул. Заводская, д. 1*

Доля: 1/1

Дата государственной регистрации: 27.10.2008 10:00:00

Срок действия: *не определен*

Стоимость обязательств или данные о порядке и условиях её определения: *не указана*

Основание государственной регистрации: *Решение местного исполнительного и распорядительного органа (Зельвенский районный исполнительный комитет) от 12.08.2008 №504 ; Справка о балансовой стоимости капитального строения, изолированного помещения, в виде прав на них (РУП "Дорстройиндустрия") от 14.10.2008 №02-03/1372*

**Актуальные отметки**

*Нет*

**Примечания**

*Дата проведения последней технической инвентаризации (проверки характеристик) недвижимого имущества "28" июня 2008 г. Сооружение имеет протяженность - 90,5 кв.м.*

Продолжение на странице 2

Регистратор



Сескевич Юрий Сергеевич  
(Фамилия И.О.)

09.01.2009 16:44:28

(Дата и время выдачи выписки)

Регистратор



Сескевич Юрий Сергеевич

(Фамилия И.О.)



**РЕСПУБЛИКА БЕЛАРУСЬ**  
**ЕДИНЫЙ ГОСУДАРСТВЕННЫЙ РЕГИСТР НЕДВИЖИМОГО**  
**ИМУЩЕСТВА, ПРАВ НА НЕГО И СДЕЛОК С НИМ**

**Государственный комитет по имуществу Республики Беларусь**  
РУП "Гродненское агентство по государственной регистрации и земельному  
кадастру"  
Слонимский филиал  
Зельвенское бюро

**СВИДЕТЕЛЬСТВО (УДОСТОВЕРЕНИЕ) № 452/398-2366**  
**О ГОСУДАРСТВЕННОЙ РЕГИСТРАЦИИ**

По заявлению № 1321/08:398 от 27 октября 2008 года  
в отношении сооружения с инвентарным номером 452/С-5804, располо-  
женного по адресу: Гродненская обл., Зельвенский р-н д. Кошели, протяжен-  
ность сооружения - 90,5 м, назначение - Сооружение неустановленного назна-  
чения, наименование - Ограждение дощатое

**произведена государственная регистрация:**

1. создания эксплуатируемого сооружения;
2. возникновения права собственности Республики Беларусь на сооруже-  
ние;
3. возникновения права хозяйственного ведения на сооружение, правоо-  
бладатель - юридическое лицо, резидент Республики Беларусь Республиканс-  
кое унитарное предприятие "Дорстройиндустрия".

Приложения: нет

Примечания: нет


Свидетельство составлено 27 октября 2008 года

Регистратор *Сескевич Юрий Сергеевич* 398



(подпись)

1 из 1

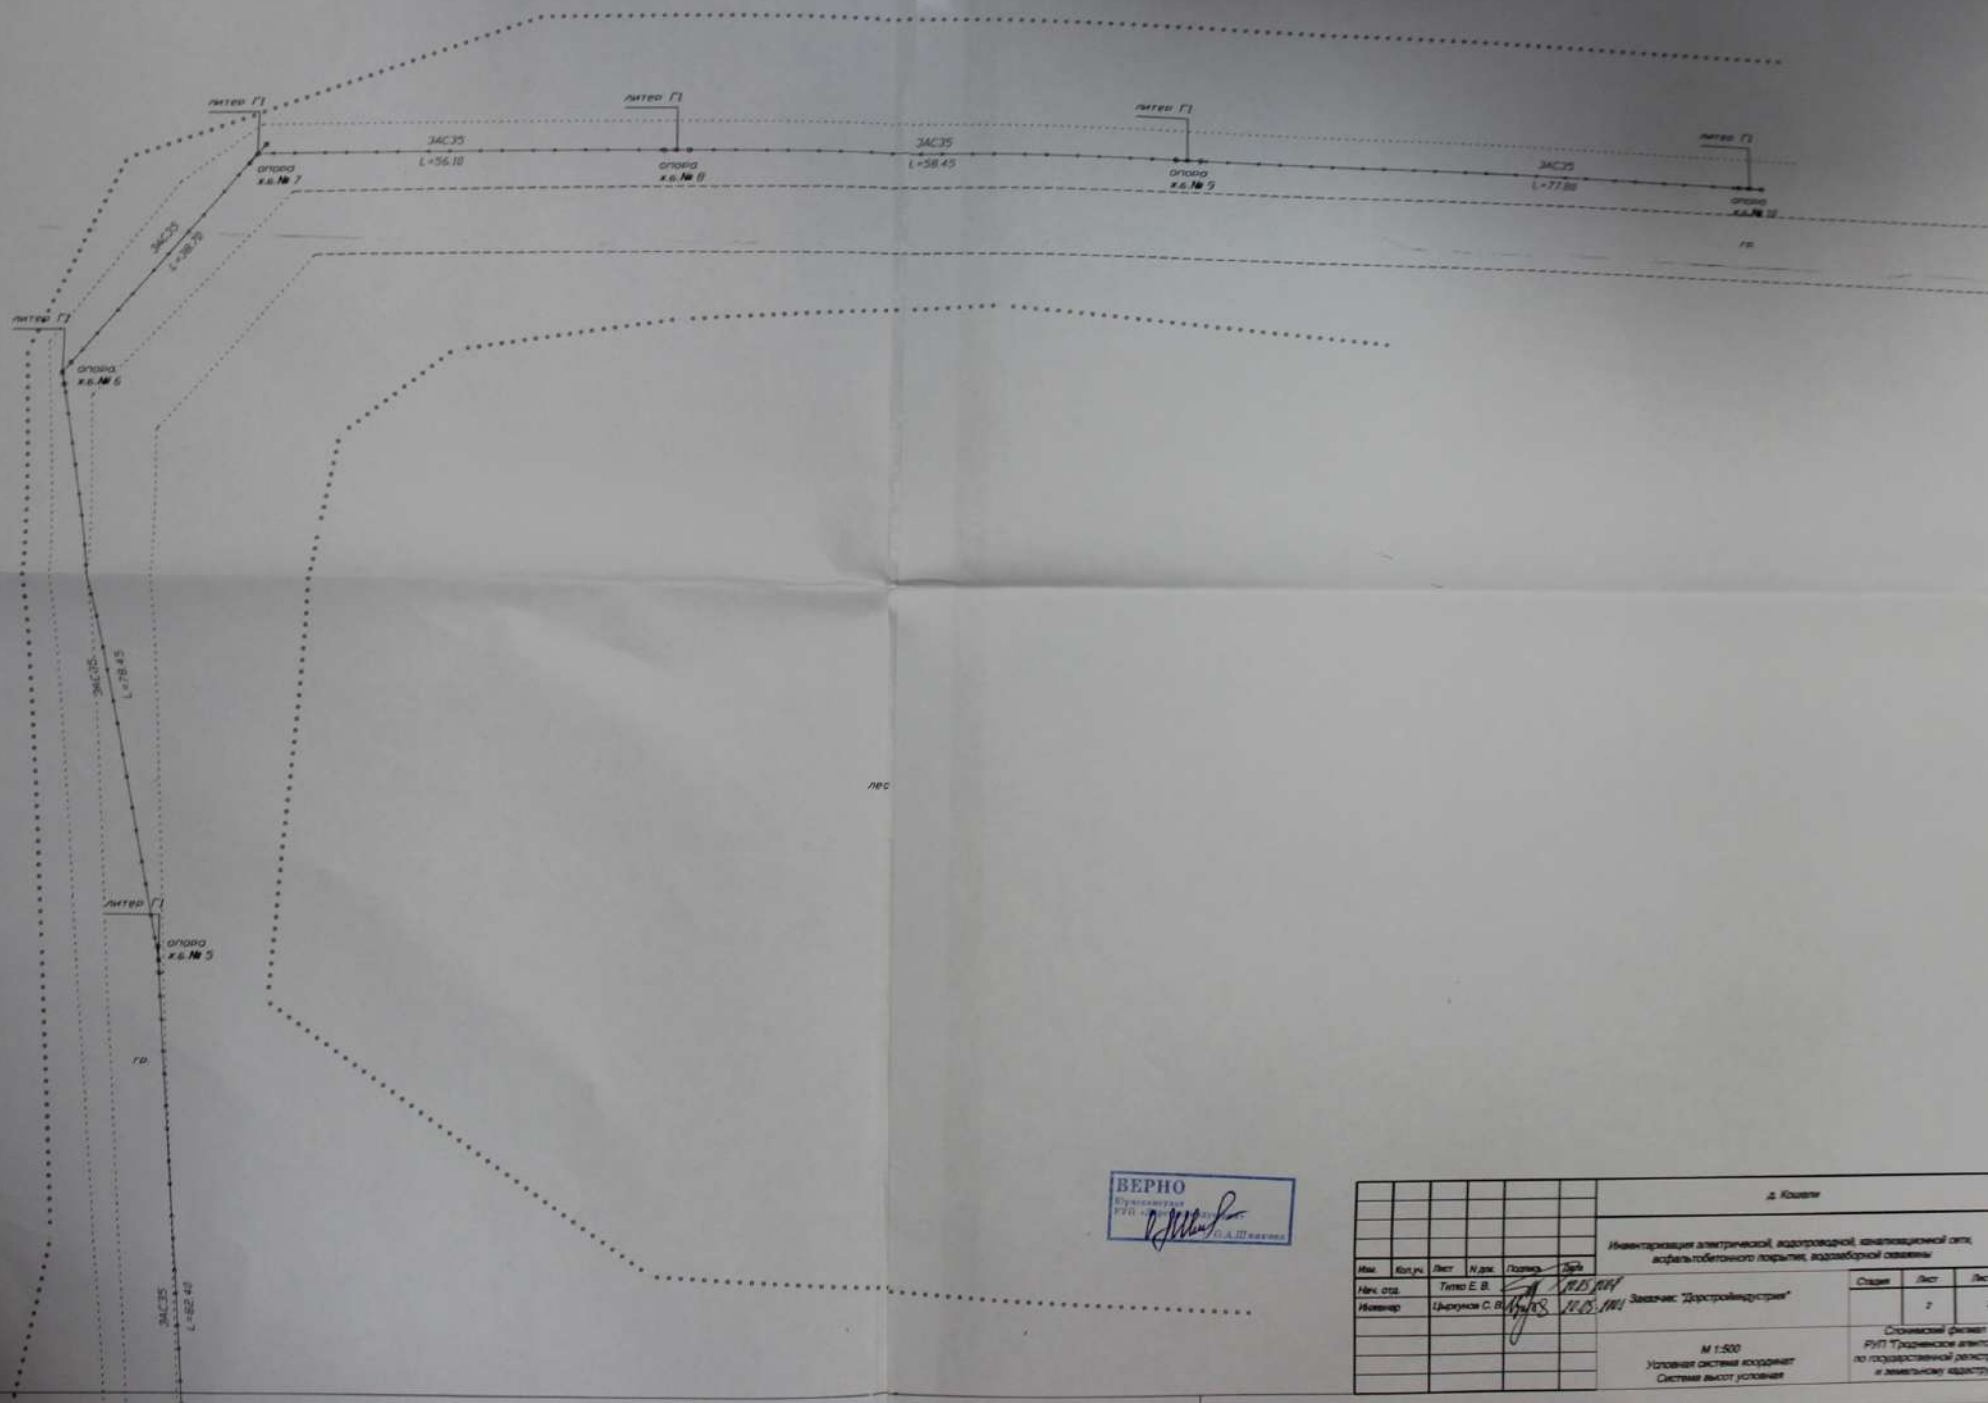

ВЕРНО  
Получено  
11.05.1991  
И.А.Шевченко

						д. Кошлы		
						Инвентаризация электрической, водопроводной, канализационной сетей, асфальтобетонного покрытия, водозаборной системы		
Имя	Кол.ч.	Лист	И.д.	Получ.	Дата	Заказчик: "Деростройиндустрия"	Страниц	Лист
Имя ота.	Тимо Е. В.				11.05.1991		2	2
Имя ота.	Цырюков С. В.				11.05.1991	М 1:500 Условная система координат Система высот условная		
						Сложившийся факт: ЛПТ "Тридневское предприятие по государственной регистрации и земельному кадастру"		

