


План части нежилого помещения блока 9  
УЗ «Витебская областная клиническая больница», расположенного по адресу:  
г. Витебск, ул. Воинов-Интернационалистов, 37/2, на первом этаже

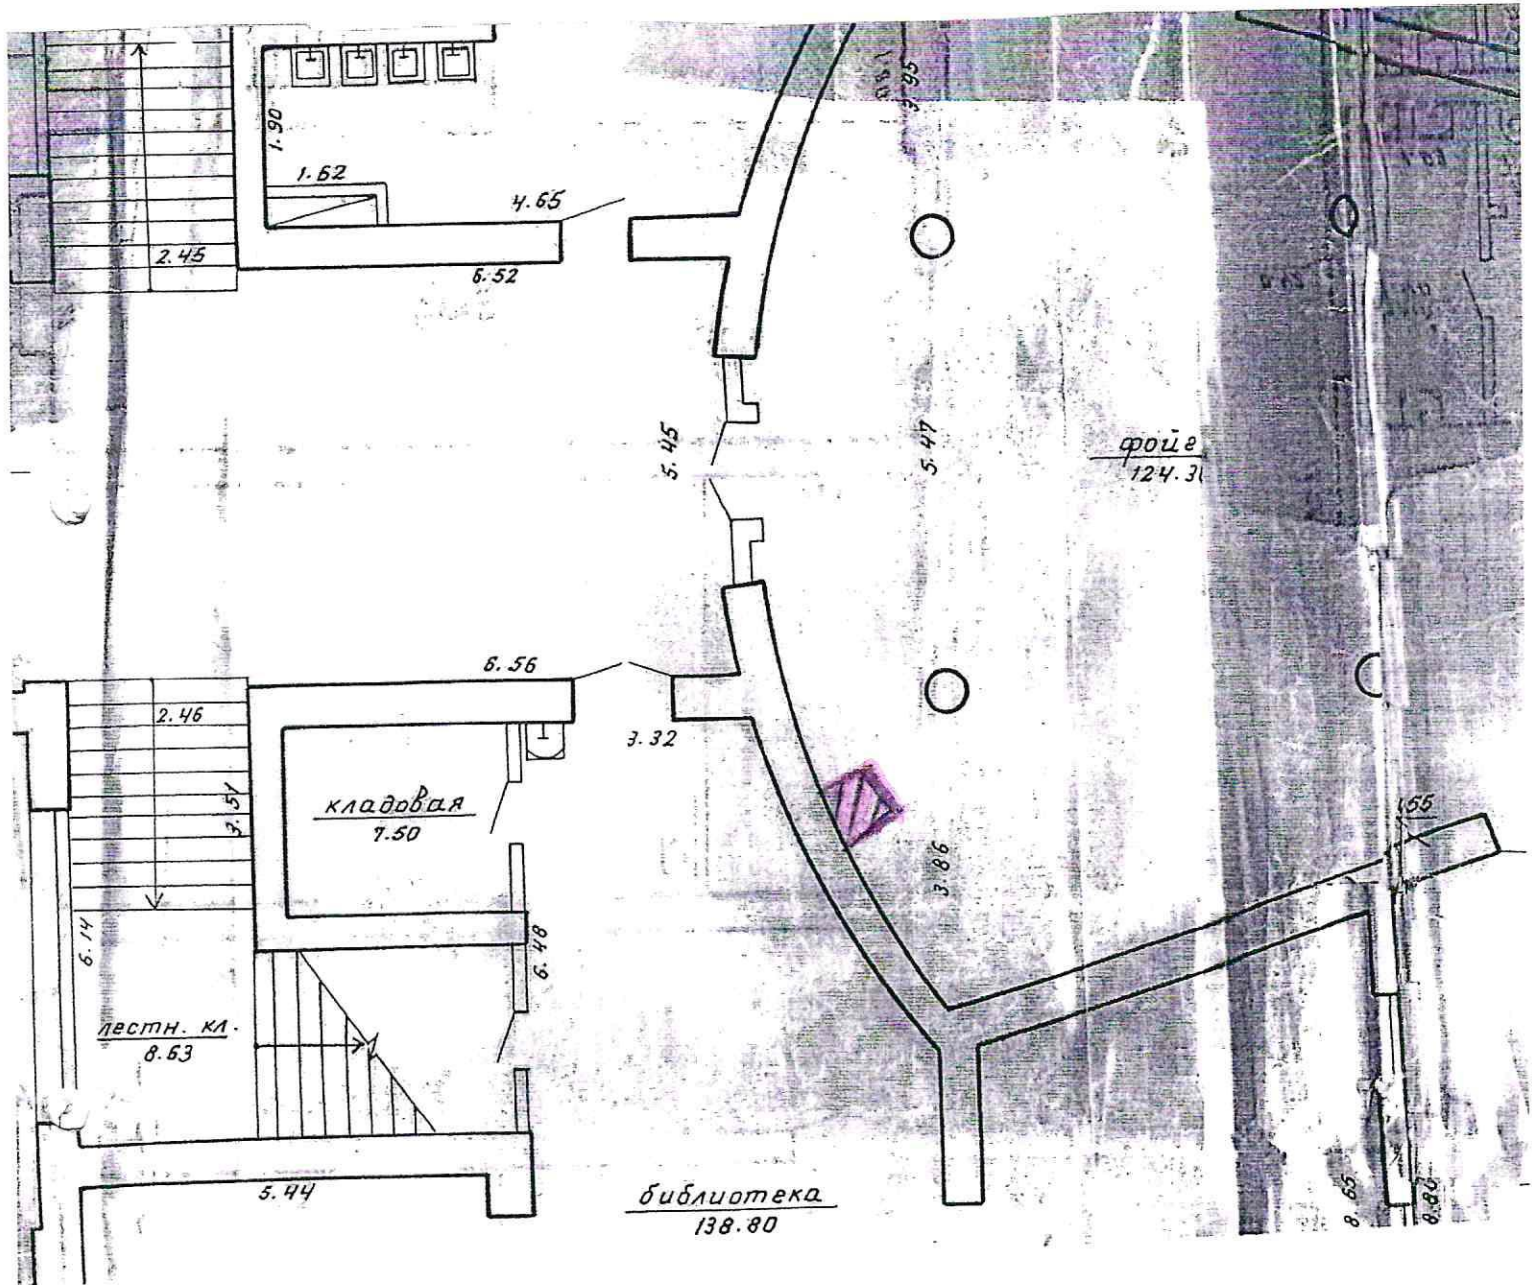

Арендуемая площадь – 1,5 м.кв.

Копия плана  
ведущий специалист  
конструкторского сектора  
25.03.2024

Иванов Александр