

ГОСУДАРСТВЕННЫЙ КОМИТЕТ ПО ИМУЩЕСТВУ РЕСПУБЛИКИ БЕЛАРУСЬ

ТЕХНИЧЕСКИЙ ПАСПОРТ

на сооружение

Поставское бюро Глубокского филиала Республиканского унитарного предприятия "Витебское
агентство по государственной регистрации и земельному кадастру"

(наименование организации по государственной регистрации недвижимого имущества, прав на него и сделок с ним)


Наименование: Благоустройство территории

Назначение: 3 99 99 - Сооружение неустановленного назначения

Инвентарный
номер: 222/С- 62606

Адрес (место-
нахождение): Республика Беларусь, Витебская обл., Поставский р-н, г. Поставы,
ул. Красноармейская, 154М, благоустройство территории

Составлен по
состоянию на: 28.10.2019

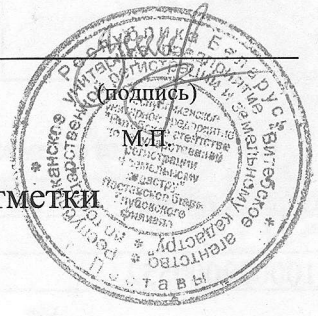Составил	<u>23.01.2020</u> (дата)	<u></u> (подпись)	<u>А.В. Бутько</u> (инициалы, фамилия)
Проверил	<u>23.01.2020</u> (дата)	<u></u> (подпись)	<u>Д.А. Пайлак</u> (инициалы, фамилия)
Уполномоченное должностное лицо	<u>23.01.2020</u> (дата)	<u></u> (подпись) М.П.	<u>Н.В. Цыбулёнок</u> (инициалы, фамилия)

Отметки

1. Общие сведения о сооружении

1.1. Перечень составных элементов сооружения

№ п/п	Литер	Наименование	Стр
1	2	3	
1	А	Забор	
2	Б	Ворота	
3	В	Ворота	
4	Г	Калитка	
5	Д	Площадка под топливную колонку	
6	Е	Забор декоративный	
7	Ж	Пешеходная дорожка	
8	И	Дорожка	
9	К	Забор	
10	Л	Забор ГСМ	
11	М	Ворота	
12	Н	Ворота	
13	П	Благоустройство дорожки	
14	Р	Площадка для складирования материалов	
15	С	Вертикальный план базы	

1.2. Общие характеристики сооружения

Наименование характеристики и ее единица измерения	Значение характеристик
1	2
1. Год постройки	1990
2. Дата приемки в эксплуатацию	17.01.2020
3. Площадь, кв.м	2493.7

1.3. Сведения о стоимости

Вид стоимости	Дата определения	Стоимость, руб.	Документ о стоимости
1	2	3	4
Остаточная стоимость	01.11.19	13096.41	Справка Государственно предприятие «Поставское ПМС 19.11.2019 № 01 10/621

1.4. Сведения о земельных участках

Кадастровый номер	Площадь, га
1	2
224050100002000552	1.4371

2. Характеристики составных (конструктивных) элементов сооружения

№ п/п	Литер	Наименование	Характеристики
1	2	3	4
1	А	Забор	Заполнение пролета: Железобетон, Блоки газосиликатные, Металл; Столб ограждения: Железобетон, Металл; Год постройки: 2003; Дата приемки в эксплуатацию: 17.01.2020; Вид ограждения: Сплошное; Длина: 189.74 м; Физический износ: 50 %;

№ п/п	Литер	Наименование	Характеристики
1	2	3	4
1.1	-	участок 1	Заполнение пролета: Кирпич силикатный; Столб ограждения: Кирпич силикатный; Вид ограждения: Сплошное; Высота: 1.98 м; Длина: 1.32 м;
1.2	-	участок 2	Заполнение пролета: Железобетон; Столб ограждения: Железобетон; Вид ограждения: Сплошное; Высота: 1.67 м; Длина: 61.45 м;
1.3	-	участок 3	Заполнение пролета: Железобетон; Столб ограждения: Железобетон; Вид ограждения: Сплошное; Высота: 2.02 м; Длина: 89.86 м;
1.4	-	участок 4	Заполнение пролета: Железобетон; Столб ограждения: Железобетон; Вид ограждения: Сплошное; Высота: 2.11 м; Длина: 14.66 м;
1.5	-	участок 5	Заполнение пролета: Металл; Столб ограждения: Металл; Вид ограждения: Сплошное; Высота: 1.65 м; Длина: 11.10 м;
1.6	-	участок 6	Заполнение пролета: Блоки газосиликатные; Вид ограждения: Сплошное; Высота: 2.64 м; Длина: 11.35 м;
2	Б	Ворота	Материал: Металл; Год постройки: 2003; Дата приемки в эксплуатацию: 17.01.2020; Вид ворот (калиток): Распашные; Ширина: 4.37 м; Тип привода: Ручной; Высота: 2.11 м; Физический износ: 50 %;
3	В	Ворота	Материал: Металл; Год постройки: 2003; Дата приемки в эксплуатацию: 17.01.2020; Вид ворот (калиток): Распашные; Ширина: 7.28 м; Тип привода: Ручной; Высота: 1.65 м; Физический износ: 50 %;
4	Г	Калитка	Материал: Металл; Год постройки: 2003; Дата приемки в эксплуатацию: 17.01.2020; Вид ворот (калиток): Распашные; Ширина: 0.98 м; Высота: 1.65 м; Физический износ: 50 %;
5	Д	Площадка под топливную колонку	Материал: Железобетон; Год постройки: 2012; Площадь: 27.8 кв.м; Дата приемки в эксплуатацию: 17.01.2020; Физический износ: 23 %;
6	Е	Забор декоративный	Заполнение пролета: Металл; Столб ограждения: Металл; Год постройки: 2014; Дата приемки в эксплуатацию: 17.01.2020; Вид ограждения: Декоративное; Высота: 0.65 м; Длина: 156.16 м; Физический износ: 15 %;
7	Ж	Пешеходная дорожка	Год постройки: 2017; Площадь: 19.6 кв.м; Дата приемки в эксплуатацию: 17.01.2020; Материал покрытия (основания): Плита железобетонная; Физический износ: 10 %;
7.1	-	Бордюр дорожный	Материал: Железобетон; Длина: 30.10 м;
8	И	Дорожка	Год постройки: 2017; Площадь: 155.7 кв.м; Дата приемки в эксплуатацию: 17.01.2020; Материал покрытия (основания): Плитка цементно-песчаная, Плита железобетонная; Физический износ: 10 %;
8.1	-	участок 1	Площадь: 97.4 кв.м; Материал покрытия (основания): Плитка цементно-песчаная;
8.1.1	-	Бордюр тротуарный	Материал: Бетон; Длина: 82.87 м;



8.2	-	участок 2	Материал: Плита железобетонная; Площадь кв.м;
8.3	-	участок 3	Материал: Плита железобетонная; Площадь кв.м;
8.4	-	участок 4	Материал: Плита железобетонная; Площадь кв.м;
9	К	Забор	Заполнение пролета: Железобетон; Столб ограждения: Железобетон; Год постройки: 2006; Дата приемки в эксплуатацию: 17.01.2020; Вид ограждения: Барьерное; Высота: 0.92 м; Длина: 97.71 м; Физический износ: 17 %;
9.1	-	участок 1	Заполнение пролета: Железобетон; Столб ограждения: Железобетон; Вид ограждения: Барьерное; Высота: 0.92 м; Длина: 87.32 м;
9.2	-	участок 2	Заполнение пролета: Железобетон; Столб ограждения: Железобетон; Вид ограждения: Барьерное; Высота: 0.92 м; Длина: 10.39 м;
10	Л	Забор ГСМ	Заполнение пролета: Кирпич силикатный, Д; Столб ограждения: Железобетон; Год постройки: 2006; Дата приемки в эксплуатацию: 17.01.2020; Вид ограждения: Решетчатое; Высота: 1.8 м; Длина: 112.43 м; Физический износ: 52 %;
11	М	Ворота	Материал: Металл; Год постройки: 2006; Дата приемки в эксплуатацию: 17.01.2020; Вид (калиток): Распашные; Ширина: 3.37 м; Привода: Ручной; Высота: 2.08 м;
12	Н	Ворота	Материал: Металл; Год постройки: 2006; Дата приемки в эксплуатацию: 17.01.2020; Вид (калиток): Распашные; Ширина: 4.62 м; Привода: Ручной; Высота: 1.63 м;
13	П	Благоустройство дорожки	Материал: Плита железобетонная; Год постройки: 2006; Площадь: 27.5 кв.м; Дата приемки в эксплуатацию: 17.01.2020; Физический износ: %;
13.1	-	Бордюр тротуарный	Материал: Бетон; Длина: 37.19 м;
14	Р	Площадка для складирования материалов	Материал: Железобетон; Год постройки: 2006; Площадь: 112.3 кв.м; Дата приемки в эксплуатацию: 17.01.2020; Физический износ: %;
15	С	Вертикальный план базы	Год постройки: 1990; Площадь: 2150.8 кв.м; Дата приемки в эксплуатацию: 17.01.2020; Примечание: местами присыпан, разрушен; Материал покрытия (основания): Асфальтобетон; Физический износ: %;
15.1	-	Бордюр дорожный	Материал: Железобетон; Длина: 89.91 м;

3. Сведения об обследованиях


Дата(ы) (период(ы)) обследования	Описание	Инициалы, фамилия исполнителя
1	2	3
28.10.2019	Признаки самовольного строительства: Нет	А. А. Латарцев

4. Перечень приложений

№ п/п 1	Наименование приложения 2	Дата составления 3	Листов 4
1	Ситуационный план	19.11.2019	1
2	Фотоприложение	22.11.2019	1

Примечание:


Год постройки (дата приемки в эксплуатацию): 2003, 2006, 2012, 2014, 2017

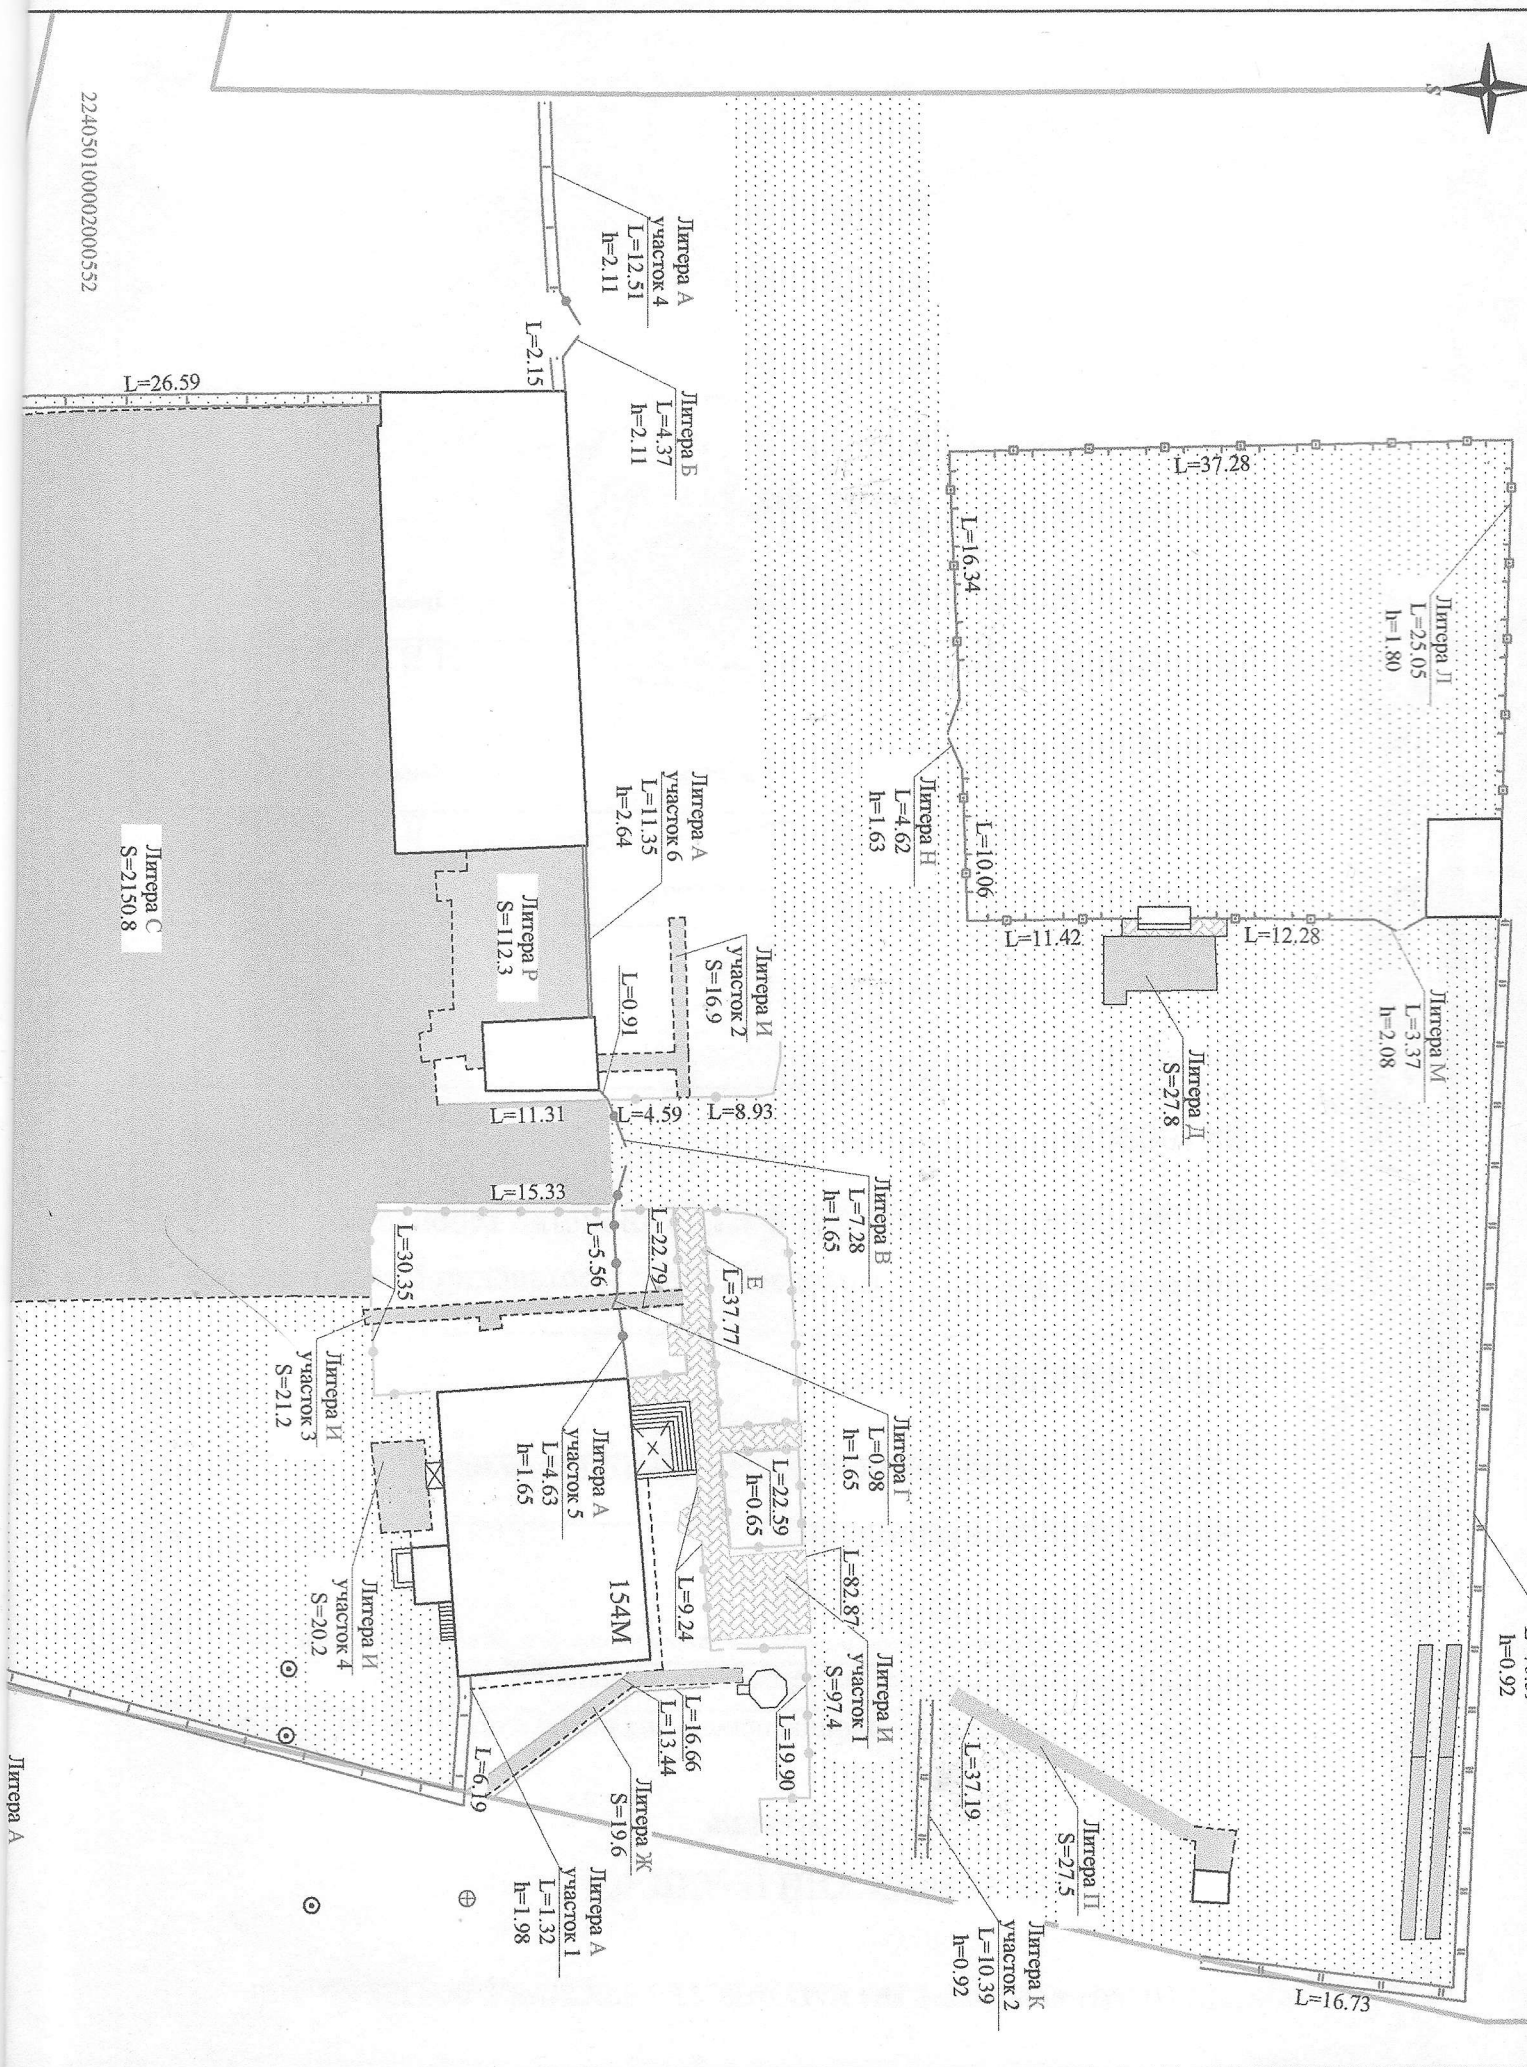

224050100002000552

Жирепа С
S=2150.8

Жирепа А

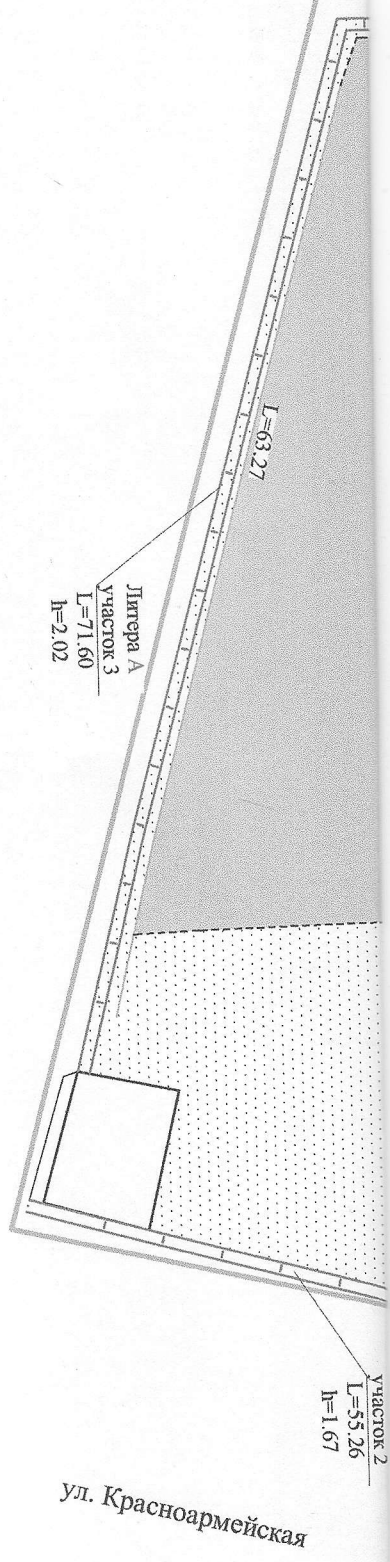

Условные обозначения:

- песчано-гравийное покрытие
- асфальтобетонное покрытие
- тротуарная плитка
- плитка железобетонная
- бордюр дорожный
- бордюр тротуарный
- ограждение металлическое
- ограждение железобетонное
- линии границы земельного участка
- кадастровый номер земельного участка
- указатель сторон света
- геокод

22:4050100002000552



Примечание: красным цветом и соответствующим условным обозначением на планах отображаются конструктивные элементы, обладающие признаками самостоятельного строительства и надписи, описывающие эти элементы (площади, наименования, размеры и т.д.).

Литеры:

- А - забор
- Б - ворота
- В - ворота
- Г - калитка
- Д - площадка под топливную колонну
- Е - забор декоративный
- Ж - пешеходная дорожка
- И - дорожка
- К - забор
- Л - забор ТСМ
- М - ворота
- Н - ворота
- П - благоустройство двора
- Р - площадка для складирования материалов
- С - вертикальный лист бруса

Глуховский филиал РУП "Витебское агентство по государственной регистрации и земельному кадастру"			
Благоустройство территории			
Республика Беларусь, Витебская обл., Поставский р-н, г. Поставы, ул. Красноармейская, 154М, благоустройство территории			
Система координат: 1963 года			
Составлен по состоянию на: 28.10.2019			
Масштаб	Лист 1	Листов 1	Стр.
1:500	Инициалы, Фамилия	Подпись	Дата
Составил	А.А. Латарцев		19.11.2019
Изготовил	А.В. Бутыко		23.01.2020
Проверил	Д.А. Пайлак		23.01.2020

РЕСПУБЛИКА БЕЛАРУСЬ
ЕДИНЫЙ ГОСУДАРСТВЕННЫЙ РЕГИСТР НЕДВИЖИМОГО
ИМУЩЕСТВА, ПРАВ НА НЕГО И СДЕЛОК С НИМ

Государственный комитет по имуществу Республики Беларусь

Республиканское унитарное предприятие "Витебское агентство по
государственной регистрации и земельному кадастру"

Глубокский филиал

Поставское бюро

СВИДЕТЕЛЬСТВО (УДОСТОВЕРЕНИЕ) № 222/552-8352
О ГОСУДАРСТВЕННОЙ РЕГИСТРАЦИИ

По заявлению № 362/20:552 от 29 января 2020 года

в отношении капитального строения с инвентарным номером
222/С-62606, расположенного по адресу: Витебская обл., Поставский
р-н. г. Поставы, ул. Красноармейская, 154М, благоустройство
территории, площадь - 2493,7 кв.м., назначение - Сооружение
неустановленного назначения, наименование - Благоустройство
территории

произведена государственная регистрация:

1. создания самовольно построенного капитального строения;
2. возникновения права собственности на капитальное
строение, правообладатель - административно-территориальная
единица Витебская обл.;
3. возникновения прав, ограничений (обременений) прав на
капитальное строение (право хозяйственного ведения),
правообладатель - юридическое лицо, резидент Республики Беларусь
Коммунальное дочернее унитарное предприятие мелиоративных
систем "Поставское ИМС".

Приложения: нет

Примечание: нет.

Свидетельство составлено 1 февраля 2020 года

Регистратор

Брись Наталья Александровна



(подпись)

Лист 1 из 1