

Полоцкое

БЮРО РЕГИСТРАЦИИ И ТЕХНИЧЕСКОЙ  
ИНВЕНТАРИЗАЦИИ

ГОРОД (ПОС:) Полоцк

Форма технического паспорта  
утверждена приказом министра жи-  
лищно-коммунального хозяйства БССР  
от 13.02.89 г. № 31

№ 798/2-435-243-8

# ТЕХНИЧЕСКИЙ ПАСПОРТ

## на общественное здание

### (сооружение)


Составлен по состоянию на " 10 " февраля 2002 г.

АДРЕС: г. Полоцк; ул. Гагарина, 8

ВЛАДЕЛЕЦ Полоцкое республиканское унитарное  
полиграфическое предприятие "Наследие Ф. Скорины"

ОСНОВАНИЕ ВЛАДЕНИЯ Регистрационное удостоверение № 37  
от 25.02.2002 г.

### СХЕМА РАСПОЛОЖЕНИЯ ЗДАНИЯ (СООРУЖЕНИЯ)

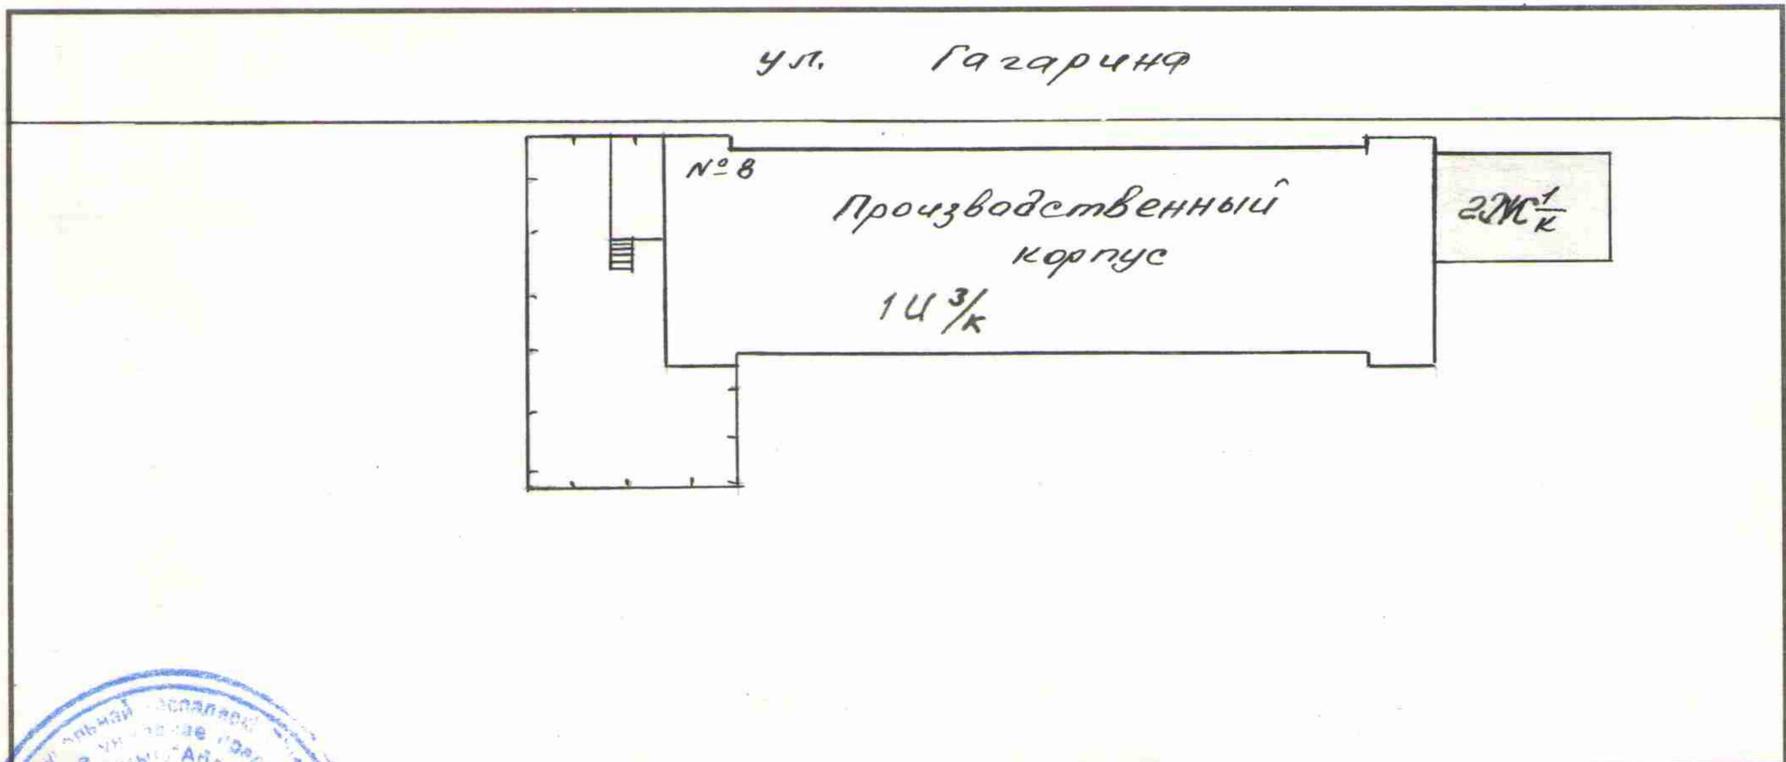

Начальник бюро по технической инвентаризации

( Плакса В.Т. )

М.П.



1. Республика Беларусь	1500000000	
2. Область	Витебская	
3. Город (поселок и др.)	Полоцк	
4. Район		
5. Сельский Совет		
6. Улица	Гагарина	
7. Номер дома	8	11. Квартал
8. Номер корпуса		
9. Инвент. номер	00137	13. Номер картограммы
10. Литер	2 Ж <sup>1</sup> <sub>к</sub>	14. Категория фонда
		гос

1. Техническая характеристика здания (сооружения)

Склад с рампой

(назначение, количество мест, посещения и т. д.)

2. Собственники (фондодержатели)	Долевое участие	№ реестра
Полоцкое республиканское унитарное полиграфическое предприятие "Наследие"	целое	2-450
Ф. Скорцны" Государственного комитета РБ по печати		

3. Общие сведения

1. Серия, тип проекта		9. Число квартир, шт.	
2. Число этажей, шт.	1	10. Число жилых комнат, шт.	
3. Площадь застройки в кв. м	107	11. Материал стен	кирпич, шифер
4. Объем здания, куб. м	433	12. Год постройки	1993
5. Общ. площадь здания, кв. м	86	13. Восстановительная стоимость, руб.	6978573 на 01.01.2002г.
5А. в т. ч. подвала, кв. м	-	14. Действительная стоим., руб.	5373138 на 01.01.2002г.
6. Площадь нежилых помещений, кв. м	86	15. Физический износ в %%	23.0
7. Полезная площадь жилых помещений, кв. м		16.	
8. Жилая площадь, кв. м			





9. Техническое описание конструктивных элементов и инженерного оборудования основного строения

№№ п-п	Наименование конструктивных элементов	Описание конструктивных элементов (материал, конструкция, отделка и прочие)	Износ, %	
1	2	3	4	
1.	Фундамент	<i>Бетонный</i>		
2.	а. Наружные, внутрен. капстены	<i>Кирпичные и шиферные</i>		
	б. Перегородки	—		
3.	Перекрытия	Чердачные	—	
		Междуэтажные	—	
		Подвальные	—	
4.	Крыша	<i>Шиферная</i>		
5.	Полы	<i>Бетонные</i>		
6.	Проемы	Оконные	—	
		Дверные	<i>Деревянные ворота, обшиты жостью</i>	
7.	Отделочные работы	Наружная отделка	—	
		а.		
		б.		
	Внутренняя отделка	—		
8.	Санитарно-электротехнические работы	Центральное отопление	—	
		Печное отопление	—	
		Водопровод	—	
		Электроосвещение	<i>Открытая проводка</i>	
		Радио	—	
		Телефон	—	
		Телевидение	—	
		Ванны	с газов. колонкой	—
			с дров. колонкой	—
			с гор. водой	—
		Горячее водоснабжение	—	
		Вентиляция	—	
		Газоснабжение	—	
		Мусоропровод	—	
Лифты	—			
Канализация	—			
9.	Разные работы	<i>Бетонная рампа, бетонное крыльцо</i>		





11. Особые отметки

---

---

---

---

---


ПРИЛОЖЕНИЕ:

1. поэтажные планы на листах. *1 л.*

2. План земельного участка на листах.

Паспорт составил " *16* " *февраля* 200*2* г. *Ираида / Василевская И.Г. /* )

Паспорт проверил " *16* " *февраля* 200*2* г. *Ираида* (Кузьменко М.)

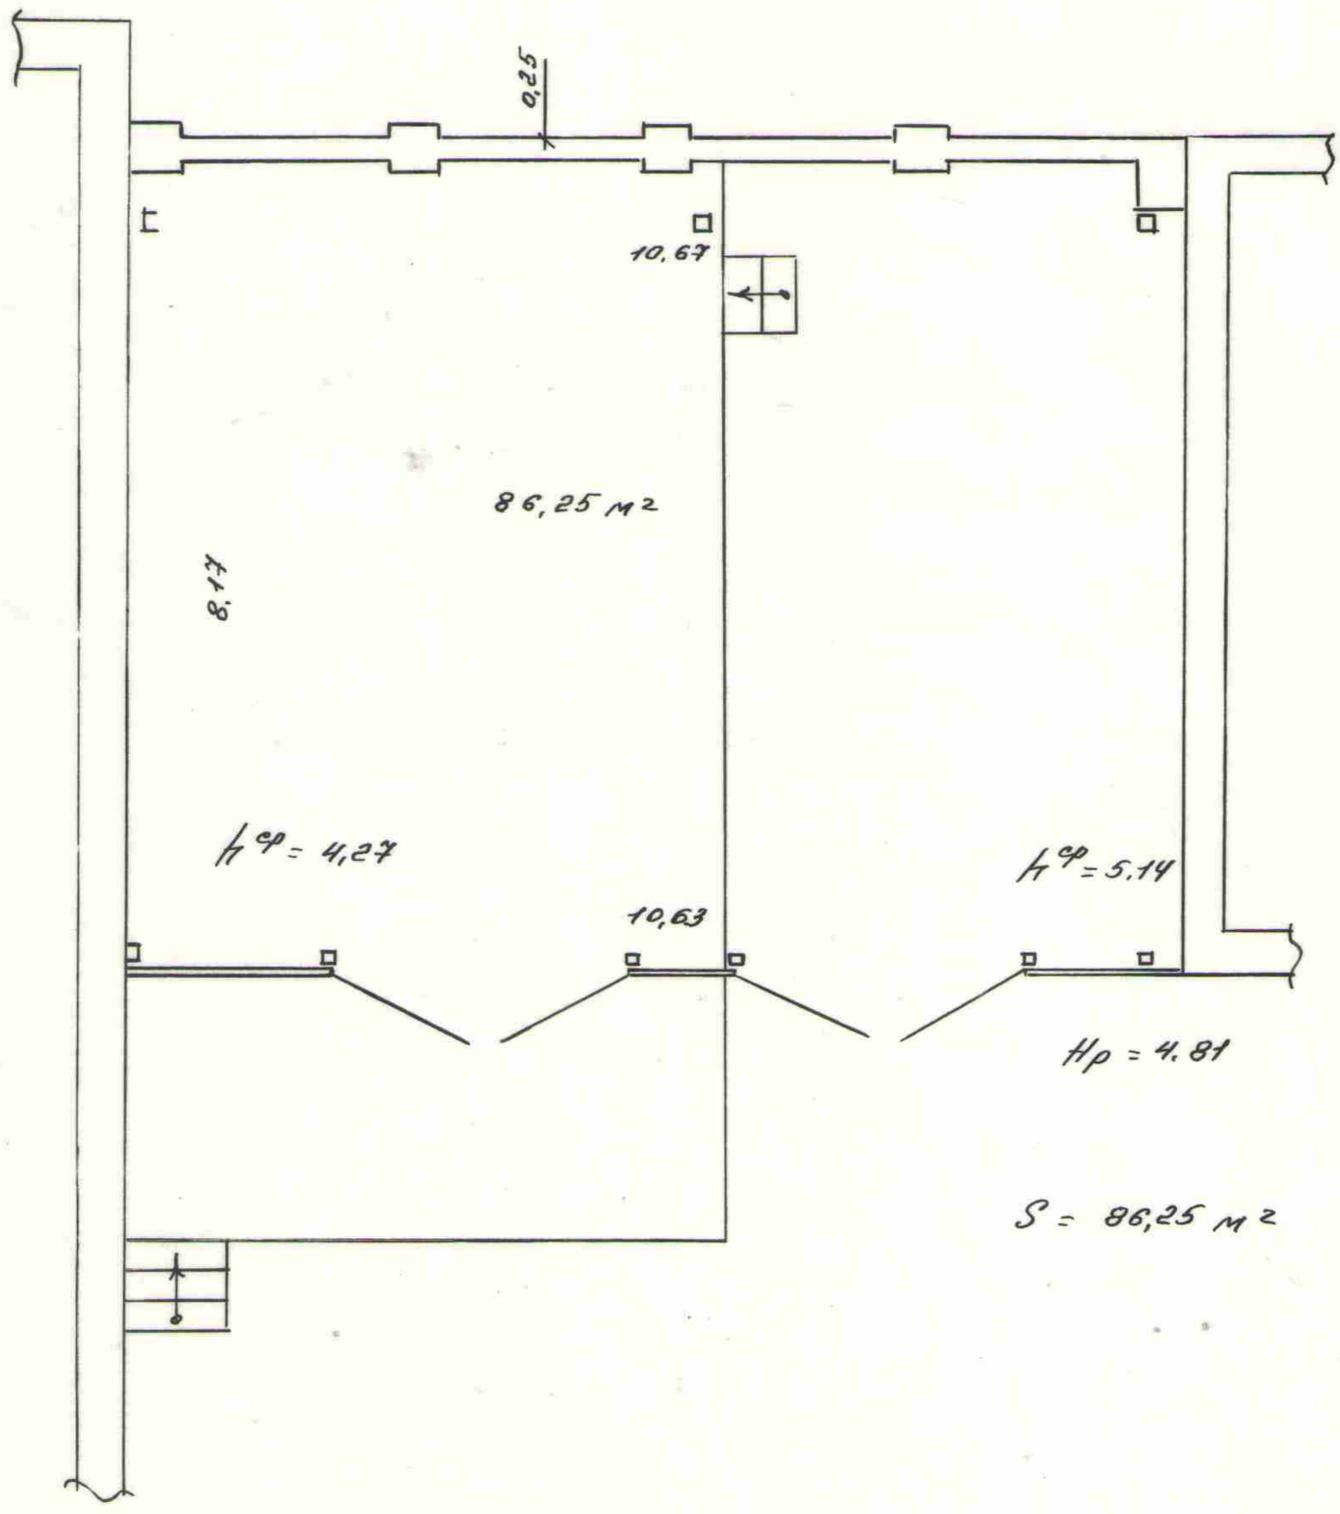

МНХ БССР			
БЮРО ТЕХН. ИНВЕНТАРИЗАЦИИ г. Полоцка			
План строения по ул. Газарина			№ 8
Инвентарный номер	Лит.	Вычертил <i>Васиш</i> Проверил <i>Тей</i>	
район	дворотал/участок		
		Масштаб 1:100	
10 02 2002 г.			