


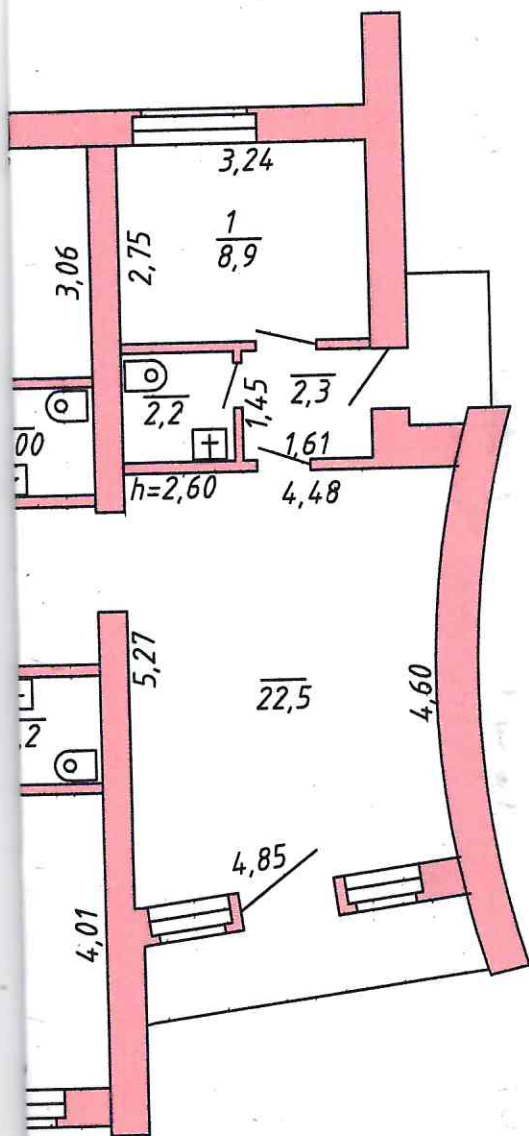

основная площ. 219,2  
вспом. площ. 225,7  
общая площ. 444,9

|   |                                                                  |         |               |
|---|------------------------------------------------------------------|---------|---------------|
| Сенненское Б. О. Оршанского филиала<br>РУП "Витебское агентство по государственной<br>регистрации и земельному кадастру" |                                                                  |         |               |
| АДРЕС<br>ОБЪЕКТА   | гор. (дер.)<br>ул. <i>Сенно</i><br><i>им. П. М. Машерова 2-1</i> | лист    | Вымертил      |
| Котировка<br>ЭТАЖА   | НОМЕР<br>ЛИСТА                                                   | лист    | Проверил      |
| 25   | 02                                                               | 2010 г. | Масштаб 1:100 |