

ГОСУДАРСТВЕННЫЙ КОМИТЕТ ПО ИМУЩЕСТВУ РЕСПУБЛИКИ БЕЛАРУСЬ

ТЕХНИЧЕСКИЙ ПАСПОРТ

на здание

Глубокский филиал Республиканского унитарного предприятия "Витебское агентство по государственной регистрации и земельному кадастру"

(наименование организации по государственной регистрации недвижимого имущества, прав на него и сделок с ним)

Наименование: Профилакторий для телят

Назначение: 2 21 02 - Здание специализированное животноводства

Инвентарный номер: -

Адрес: 211926, Республика Беларусь, Витебская обл., Шарковщинский р-н, Лужковский с/с, д. Городец, ул. Заречная, 11А/2

Составлен по состоянию на: 12.08.2025

Составил 27.02.2026 Ю. В. Длужневская
(дата) (инициалы, фамилия)

Уполномоченное должностное лицо 27.02.2026 И. Г. Жук
(дата) (подпись) (инициалы, фамилия)
М.П.

Отметки

1. Общие сведения о здании

1. Кадастровый номер земельного участка	225582507101000071 (4.8880)
2. Литер	А1/кп
3. Количество надземных этажей, шт.	1
4. Количество подземных этажей, шт.	0
5. Год постройки (дата приемки в эксплуатацию)	2022 (05.02.2026)
6. Год реконструкции	-
7. Физический износ, %	5
8. Объем здания, куб.м	1280
9. Наружная площадь (площадь застройки), кв.м.	387 (387)
10. Общая площадь здания, кв.м	357.3
11. Нормируемая площадь здания, кв.м	357.3
12. Количество нежилых изолированных помещений, шт.	0
13. Общая площадь нежилых изолированных помещений, кв.м	-
14. Нормируемая площадь нежилых изолированных помещений, кв.м	-
15. Количество жилых изолированных помещений (квартир), шт.	0
16. Жилая площадь жилого дома (общежития, жилого здания специального назначения), кв.м	-
17. Общая площадь жилых помещений (квартир) жилого дома, кв.м	-
18. Общая площадь квартир по СНБ, кв.м	-
19. Общая площадь жилых помещений общежития, жилого здания специального назначения, кв.м	-
20. Общая площадь помещений общежития, жилого здания специального назначения, кв.м	-
21. Площадь балконов, лоджий, террас и т.п. без учета коэффициентов, кв.м	-
22. Площадь балконов, лоджий, террас и т.п. жилых помещений с учетом коэффициентов, кв.м	-
23. Количество машино-мест, шт.	0
24. Площадь машино-мест, кв.м	-
25. Вид конструкции здания	Каркас металлический
26. Материал наружных стен	Кирпич

2. Распределение помещений и их площадей

2.1. По жилым помещениям

Наименование	Распределение квартир по числу комнат							Жилые помещения в общежитиях	Жилые помещения в жилых зданиях специального назначения	Иные жилые помещения	Всего
	одноконнатные	двухконнатные	трехконнатные	четырёхкомнатные	пятикомнатные	более пяти комнат	итого				
1	2	3	4	5	6	7	8	9	10	11	12
Количество жилых помещений (квартир), шт.	-	-	-	-	-	-	-	-	-	-	-
Количество жилых комнат, шт.	-	-	-	-	-	-	-	-	-	-	-
Жилая площадь, кв. м	-	-	-	-	-	-	-	-	-	-	-
Общая площадь жилых помещений (квартир) жилого дома, кв. м	-	-	-	-	-	-	-	-	-	-	-
Общая площадь жилых помещений общежития (жилого здания специального назначения), кв.м	-	-	-	-	-	-	-	-	-	-	-
Общая площадь квартир по СНБ, кв. м	-	-	-	-	-	-	-	-	-	-	-
Общая площадь здания, кв. м	-	-	-	-	-	-	-	-	-	-	-

2.2. По нежилым помещениям

Назначение	спец.сх.	Всего
1	2	3
Нормируемая площадь, кв. м	357.3	357.3
Общая площадь, кв.м	357.3	357.3

2.3. Благоустройство жилых помещений

Наименование показателя	Отопление			Водопровод	Канализация		Горячее водоснабжение	Ванны (души)	Газ (газоснабжение)	Напольные электроплиты (варочные панели)
	печное	Центральное			центральная	местная				
		от ТЭЦ или групповой (районной) котельной <*>	от индивидуальных отопительных устройств на _____ <***>							
1	2	3	4	5	6	7	8	9	10	11
Количество изолированных жилых помещений (квартир), шт.	-	-	-	-	-	-	-	-	-	-
Общая площадь жилых помещений, кв. м	-	-	-	-	-	-	-	-	-	-

<*> Система теплоснабжения централизованная.

<***> Система теплоснабжения децентрализованная (локальная).

3. Техническое описание

3.1. Техническое описание здания

№ п/п	Наименование конструктивных элементов и инженерных систем	Описание конструктивных элементов и инженерных систем
1	2	3
1	Фундамент	Железобетон
2	Наружные стены	Столбы металлические, Панели керамзитобетонные, Поликарбонатный лист, Кирпичи
3	Внутренние стены	Нет
4	Перегородки	Доска
5	Перекрытия	Нет
6	Крыша (кровля)	Асбестоцементный волнистый лист
7	Полы	Бетон, Доска
8	Окна	Поликарбонатный лист, Дерево
9	Двери, ворота	Дерево, Металл
10	Отделочные работы:	-
10.1	наружная отделка стен	Нет
10.2	внутренняя отделка	Обшивка древесноволокнистыми плитами, Окрашено
11	Инженерные системы:	-
11.1	отопление	Нет
11.2	водопровод и канализация:	-
11.2.1	холодное водоснабжение	Нет
11.2.2	канализация	Нет
11.2.3	горячее водоснабжение	Нет
11.2.4	ванны, душ	Нет
11.3	система электрооборудования:	-
11.3.1	электроснабжение	Централизованная система
11.3.2	подключение электроплит	Нет
11.4	газоснабжение	Нет
11.5	вентиляция	Вентиляция с естественным побуждением
11.6	мусоропровод	Нет
11.7	лифты	Нет
11.8	иные	Нет
12	Прочие	Нет

3.2. Техническое описание основных строений, их составных элементов и принадлежностей

Литер	Наименование	Год постройки (дата приемки в эксплуатацию)	Износ, %*	Площадь, кв.м**	Объем, куб.м	Описание конструктивных элементов и инженерных систем***															
						фундамент	стены	перегородки	перекрытия	крыша	полы	окна	двери, ворота	отделка	отопление	водопровод	канализация	электро- снабжение	газо- снабжение	иные	прочие
1	2	3	4	5	6	7	8	9	10	11	12	13	14	15	16	17	18	19	20	21	22
A1/кп	Профилакторий для телят	2022 (05.02.202 6)	5	387 (387)	1280	-	-	-	-	-	-	-	-	-	-	-	-	-	-	-	-

* Для незавершенных строений указывается готовность, %.

** Указывается наружная площадь и площадь застройки, а в отношении погребов и т.п. – площадь по внутреннему периметру.

*** По основному строению описание конструктивных элементов и инженерных систем в данной таблице не приводится.

При внесении сведений по сооружениям графы 5 – 22 объединяются.


Примечание: Строка «Инвентарный номер» не заполнена по причине его отсутствия на момент составления итогового технического документа. Инвентарный номер присваивается при государственной регистрации создания объекта недвижимого имущества и указывается в свидетельстве (удостоверении) о государственной регистрации.

Количество страниц технического паспорта: 5

Приложение: 1. Ситуационный план на 1 л.; 2. Поэтажные планы на 1 л.

Ситуационный план

ул. Заречная

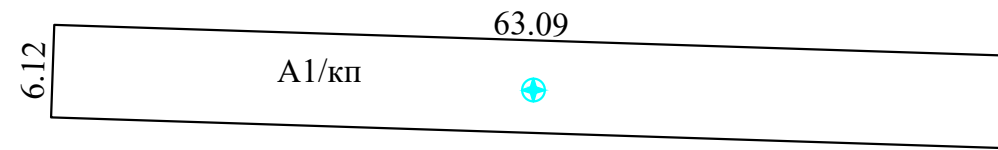


Условные обозначения:

- Контур строения
- Границы земельного участка
- A1/кп Литер строения
- ⊕ Геокод

Глубокский филиал РУП "Витебское агентство по государственной регистрации и земельному кадастру"			
Профилакторий для телят			
211926, Республика Беларусь, Витебская обл., Шарковщинский р-н, Лужковский с/с, д. Городец, ул. Заречная, 11А/2			
Составлен по состоянию на: 12.08.2025			
Масштаб	Система координат: 1963 года		Лист 1 из 1
1:500	Инициалы, Фамилия	Дата	Подпись проверяющего лица:
Составил	Ю.В. Длужневская	01.10.2025	
Оформил	Ю.В. Длужневская	27.02.2026	
Проверил	И.Г. Жук	27.02.2026	

Поэтажный план
Этаж: 1

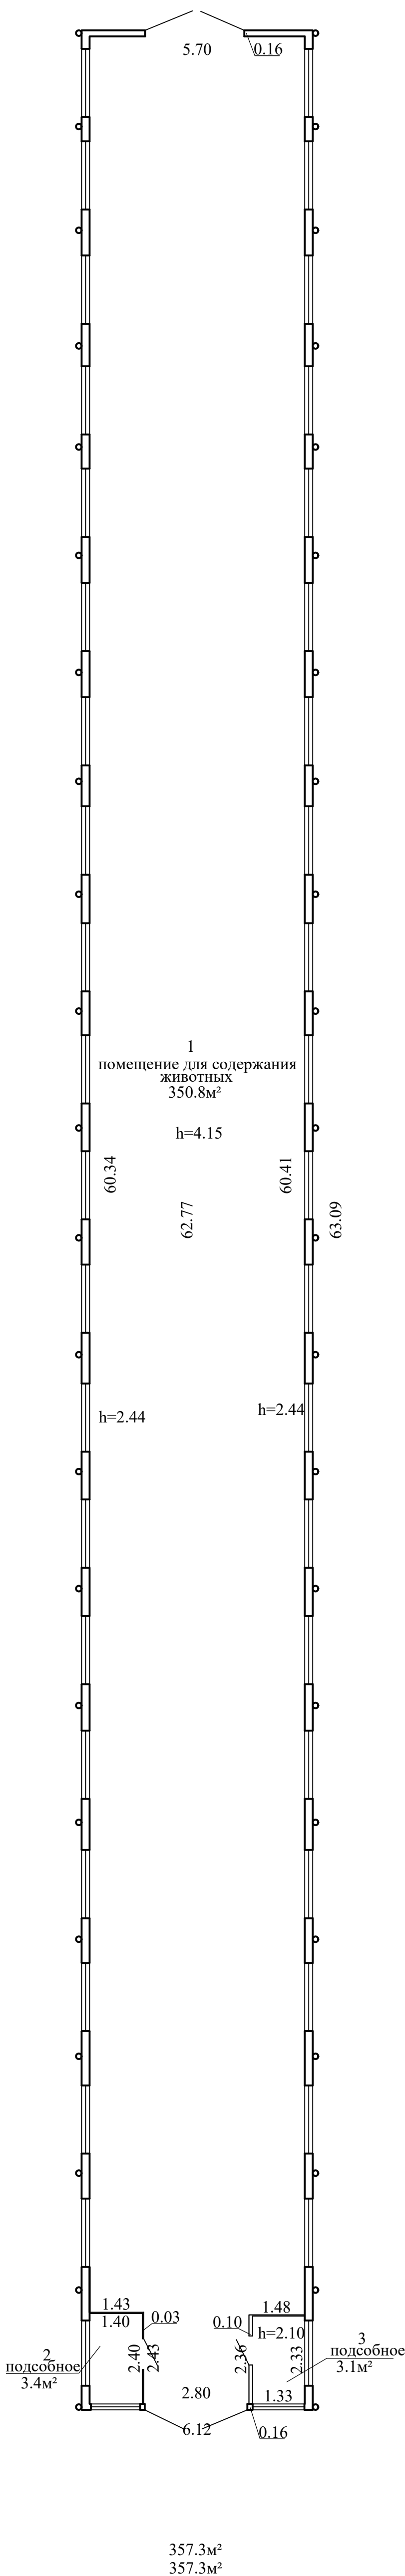

Глубокский филиал РУП "Витебское агентство по государственной регистрации и земельному кадастру"			
Профилакторий для телят			
211926, Республика Беларусь, Витебская обл., Шарковщинский р-н, Лужковский с/с, д. Городец, ул. Заречная, 11А/2			
Составлен по состоянию на: 12.08.2025			
Масштаб	Литер	А1/кп	Лист 1 из 1
1:100	Инициалы, Фамилия	Дата	Подпись проверяющего лица:
Составил	Ю.В. Длужневская	01.10.2025	
Оформил	Ю.В. Длужневская	27.02.2026	
Проверил	И.Г. Жук	27.02.2026	