

Полоцкое

БЮРО РЕГИСТРАЦИИ И ТЕХНИЧЕСКОЙ
ИНВЕНТАРИЗАЦИИ

Форма технического паспорта
утверждена приказом министра жи-
лищно-коммунального хозяйства БССР
от 13.02.89 г. № 31

ГОРОД (ПОС.) Полоцк

*Ивсст 5 ГТЧ
#99/2-435-243-8*


ТЕХНИЧЕСКИЙ ПАСПОРТ

на общественное здание (сооружение)

Составлен по состоянию на "16" февраля 2002 г.

АДРЕС: г. Полоцк, ул. Гагарина, 8
ВЛАДЕЛЕЦ: Полоцкое республиканское унитарное
полиграфическое предприятие "Наследие Ф. Скорины"
ОСНОВАНИЕ ВЛАДЕНИЯ: Регистрационное удостоверение №38
от 25.02.2002г.

СХЕМА РАСПОЛОЖЕНИЯ ЗДАНИЯ (СООРУЖЕНИЯ)

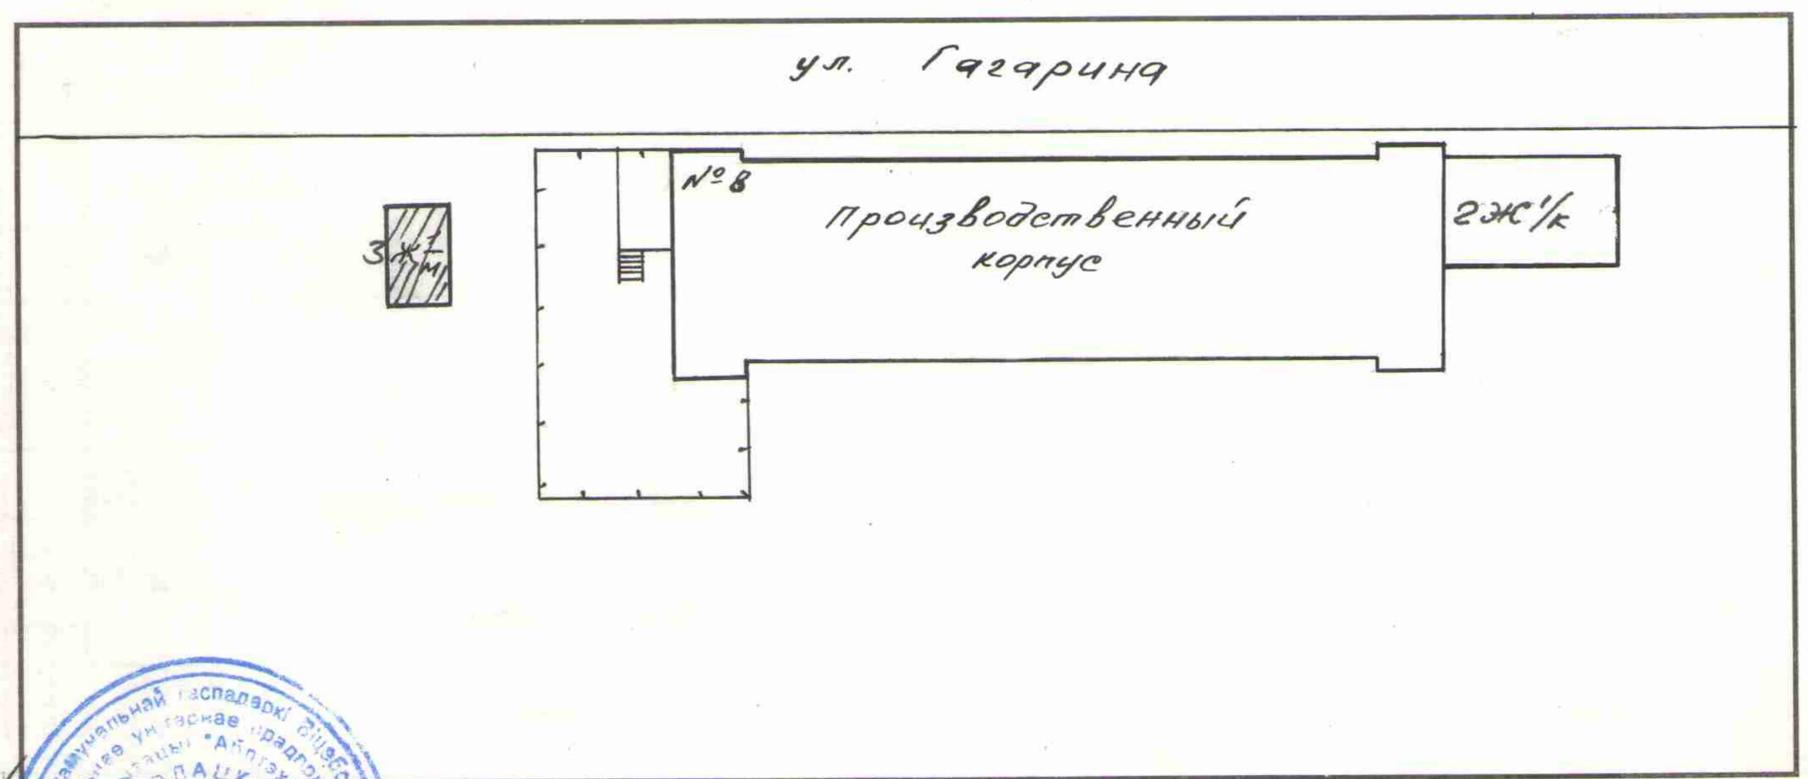

Начальник бюро по технической инвентаризации
(Плакса В.Т.)



1. Республика Беларусь	1500000000	
2. Область	Витебская	
3. Город (поселок и др.)	Полоцк	
4. Район		
5. Сельский Совет		
6. Улица	Гагарина	
7. Номер дома	8	11. Квартал
8. Номер корпуса		12. Номер участка
9. Инвент. номер	00136	13. Номер картограммы
10. Литер	ЗЖ $\frac{1}{М}$	14. Категория фонда

1. Техническая характеристика здания (сооружения)

Металлический склад

(назначение, количество мест, посещений и т. д.)

2. Собственники (фондодержатели)	Долевое участие	№ реестра
Полоцкое республиканское унитарное полиграфическое предприятие "Наследие Ф. Скорины" Государственного комитета РБ по печати	целое	2-451

3. Общие сведения

1. Серия, тип проекта		9. Число квартир, шт.	
2. Число этажей, шт.	1	10. Число жилых комнат, шт.	
3. Площадь застройки в кв. м	24	11. Материал стен	металл м.
4. Объем здания, куб. м	47	12. Год постройки	1987
5. Общ. площадь здания, кв. м	23	13. Восстановительная стоимость, руб. на 01.01.2002.	113126
5А. в т. ч. подвала, кв. м		14. Действительная стоим., руб. на 01.01.2002.	352527
6. Площадь нежилых помещений, кв. м	23	15. Физический износ в %%	68.3
7. Полезная площадь жилых помещений, кв. м		16.	
8. Жилая площадь, кв. м			

9. Техническое описание конструктивных элементов и инженерного оборудования основного строения

№№ п-п	Наименование конструктивных элементов	Описание конструктивных элементов (материал, конструкция, отделка и прочие)	Износ, %	
1	2	3	4	
1.	Фундамент	—		
2.	а. Наружные, внутрен. капстены	<i>Металлические, окрашены</i>		
	б. Перегородки	—		
3.	Перекрытия	Чердачные	—	
		Междуэтажные	—	
		Подвальные	—	
4.	Крыша	<i>Металлическая окрашена</i>		
5.	Полы	<i>Бетонные</i>		
6.	Проемы	Оконные	—	
		Дверные	<i>Металлическая, окрашена</i>	
7.	Отделочные работы	Наружная отделка	<i>Масляная окраска</i>	
		а.		
		б.		
	Внутренняя отделка	—		
8.	Санитарно-электротехнические работы	Центральное отопление	—	
		Печное отопление	—	
		Водопровод	—	
		Электроосвещение	—	
		Радио	—	
		Телефон	—	
		Телевидение	—	
		Ванны	с газов. колонкой	—
			с дров. колонкой	—
			с гор. водой	—
		Горячее водоснабжение	—	
		Вентиляция	—	
		Газоснабжение	—	
		Мусоропровод	—	
Лифты	—			
Канализация	—			
9.	Разные работы	—		

11. Особые отметки


ПРИЛОЖЕНИЕ:

1. поэтажные планы на листах. 11

2. План земельного участка на листах.

Паспорт составил " 6 " февраля 2002 г. Григорий Иванович Василевская И.С.)

Паспорт проверил " 10 " февраля 2002 г. Кузьменко (Кузьменко)

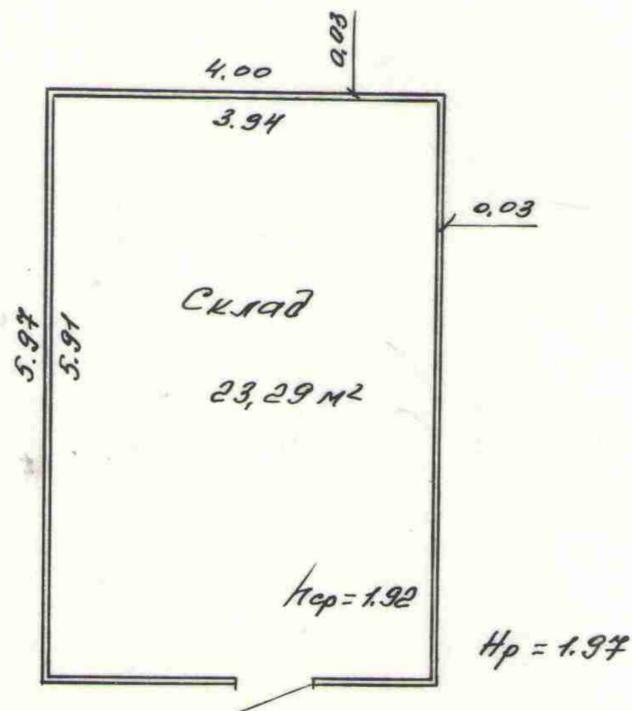

$S = 23,29 \text{ м}^2$

МНХ БССР		ТЕХН. ИНВЕНТАРИЗАЦИЯ г. Полоцка	
Объект строения по ул. Гагарина		№ 8	
Инвентарный номер	Лит.	Вычертил	<i>Василь</i>
Квартал/участок	ЗЖ ¹ _М	Проверил	<i>Тол</i>
3 " 04 2000.		Масштаб 1:100	