

**ТЕХНИЧЕСКИЙ ПАСПОРТ
на изолированное нежилое помещение**

КОПИЯ ВЕРНА

составлен по состоянию на «09» июня 2011г.


**РУП « Витебское агентство по государственной регистрации и
земельному кадастру» Лепельский филиал Новолукомльское бюро**
(наименование организации по государственной регистрации)


Наименование: **Изолированное помещение № 1**

Назначение: **Административно помещение**

Инвентарный номер: **233/Д- 9776**

Адрес (местонахождение): **Республика Беларусь, Витебская обл., Чашникский р-н,
г.Новолукомль, ул. Энергетиков,9-1**

Паспорт составил: « 09 » июня 2011 г.  (подпись) **(И.И.Барабуля)**
(инициалы, Фамилия)

Паспорт проверил: « ____ » 20 ____ г.  (подпись) **(Ж.А. Парахонько)**
(инициалы, Фамилия)

Уполномоченное должностное лицо _____ (подпись) _____ (инициалы, Фамилия)
М.П.

Отметки о проведенных проверках характеристик недвижимого имущества

« ____ » 20 ____ г. «Изменений нет» _____ (подпись) _____ (инициалы, Фамилия)

Уполномоченное должностное лицо _____ (подпись) _____ (инициалы, Фамилия)
М.П.

« ____ » 20 ____ г. «Изменений нет» _____ (подпись) _____ (инициалы, Фамилия)

Уполномоченное должностное лицо _____ (подпись) _____ (инициалы, Фамилия)
М.П.

1. СВЕДЕНИЯ О ЗДАНИИ (СООРУЖЕНИИ)

Таблица 1

Инвентарный номер	233/С - 1186
Количество этажей, шт.	4
Материал стен	кирпичные
Год постройки	1975
Год реконструкции	
Общая площадь здания, м ²	2788.7

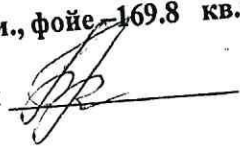
копия верна:
 

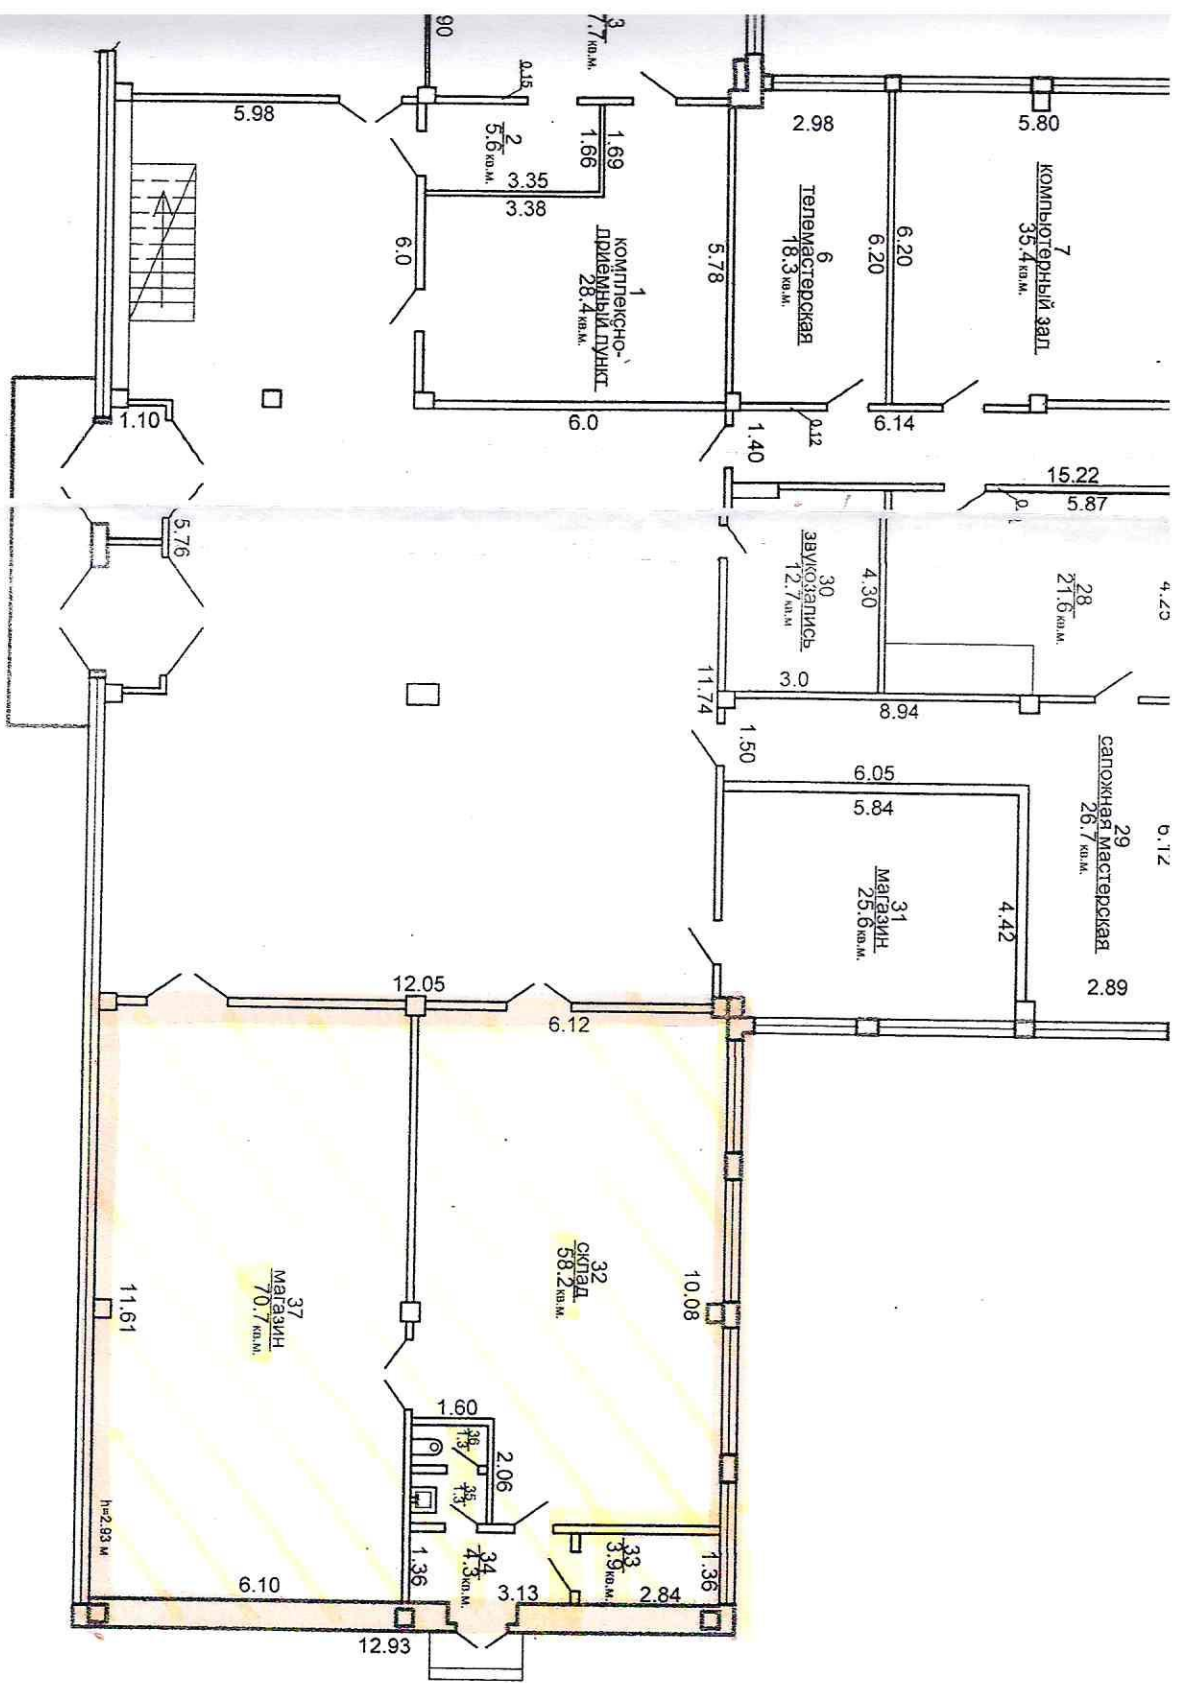

2. СВЕДЕНИЯ ОБ ИЗОЛИРОВАННОМ НЕЖИЛОМ ПОМЕЩЕНИИ Таблица 2

		Административно помещение	
1. Назначение изолированного нежилого помещения		1-4	КОПИЯ ДЕЙСТВИТЕЛЬНА
2. Этаж		12853	
3. Объем изолированного нежилого помещения, м ³		2724.7	
4. Общая площадь изолированного нежилого помещения, м ²		1916.6	
5. Нормируемая площадь изолированного нежилого помещения, м ²			

3. ТЕХНИЧЕСКОЕ ОПИСАНИЕ КОНСТРУКТИВНЫХ ЭЛЕМЕНТОВ И ИНЖЕНЕРНОГО ОБОРУДОВАНИЯ Таблица 3

№ п/п.	Наименование конструктивных элементов и инженерного оборудования	Описание конструктивных элементов и инженерного оборудования (материал, конструкция, отделка и прочие)
1	2	3
1	Стены наружные	кирпичные (t=560 мм)
2	Стены внутренние	кирпичные
3	Перегородки	кирпичные, глухие и полные с проемами
4	Перекрытия	пустотные железобетонные плиты
5	Крыша	совмещенная, рулонная
6	Полы	ламинат, дощатые керамическая плитка
7	Проемы оконные	деревянные с двойным остеклением
8	Проемы дверные	металлические, деревянные, ПВХ
9	Внутренняя отделка	оштукатурено, окрашено, оклеено
10	Балконы	нет
11	Лоджии	нет
12	Инженерное оборудование:	
12.1	отопление	центральное, нижняя однотрубная разводка
12.2	водопровод	центральный, металлические трубы
12.3	канализация	центральная
12.4	электроснабжение	скрытое
12.5	газоснабжение	нет
12.6	горячее водоснабжение	нет
12.7	ванные, души	нет
12.8	электроплиты	нет
12.9	вентиляция	естественная, вытяжная
12.10	радио	есть
12.11	телевидение	есть
12.12	телефон	есть
12.13	мусоропровод	нет
12.14	лифты	есть

Особые отметки: места общего пользования: тамбур- 3,0 кв.м., 3,0 кв.м., фойе- 169.8 кв.м.
крыльцо 1,5*7.0
Приложение: поэтажные планы на 4 листах Подпись исполнителя 



Заказчик: ООО "Чайлд-энд-Дом"			
Имя	Кол.	Имя	Подпись
Вычертил	И.И. Баградин		
Проектировщик	Ж.А. Тарахович		
Здание КСО 1 этаж			
г.Новосибири, ул. Заварзинского, 9-1			
Средство	Масштаб	Лист	Листов
	1:100	1	6

ЭВТ "Инженерное проектирование и архитектурный дизайн" "Сибирь"