

ГОСУДАРСТВЕННЫЙ КОМИТЕТ ПО ИМУЩЕСТВУ РЕСПУБЛИКИ БЕЛАРУСЬ

ТЕХНИЧЕСКИЙ ПАСПОРТ
на сооружение

Глубокский филиал Республиканского унитарного предприятия "Витебское агентство по государственной регистрации и земельному кадастру"
(наименование организации по государственной регистрации недвижимого имущества, прав на него и сделок с ним)




Наименование: Эстакада

Назначение: 3 06 02 - Сооружение специализированное автомобильного транспорта и автодорожного хозяйства

Инвентарный номер: 222/С-61700

Адрес (местонахождение): Республика Беларусь, Витебская обл., Поставский р-н, г. Поставы, ул. Красноармейская, 154М, эстакада

Составлен по состоянию на: 28.10.2019

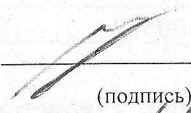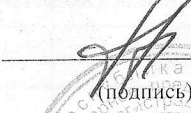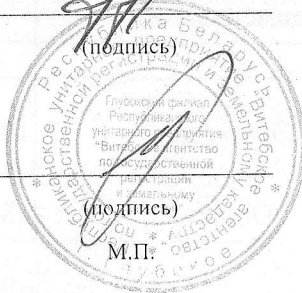Составил	<u>19.11.2019</u> (дата)	 (подпись)	<u>А.А. Латарцев</u> (инициалы, фамилия)
Проверил	<u>19.11.2019</u> (дата)	 (подпись)	<u>Д.О. Трусевич</u> (инициалы, фамилия)
Уполномоченное должностное лицо	<u>19.11.2019</u> (дата)	 (подпись) М.П.	<u>Г.Э. Бабкевич</u> (инициалы, фамилия)

Отметки

1. Общие сведения о сооружении

1.1. Перечень составных элементов сооружения

№ п/п	Литер	Наименование	Страница
1	2	3	4
1	A	Эстакада	2

1.2. Общие характеристики сооружения

Наименование характеристики и ее единица измерения	Значение характеристики
1	2
1. Дата приемки в эксплуатацию	-
2. Год постройки	1990
3. Площадь, кв.м	52.9
4. Физический износ, %	65

1.3. Сведения о стоимости

Вид стоимости	Дата определения	Стоимость, руб.	Документ о стоимости
1	2	3	4
Остаточная стоимость	01.11.19	153.68	Справка Государственное предприятие «Поставское ПМС» от 19.11.2019 № 01- 10/623

1.4. Сведения о земельных участках

Кадастровый номер	Площадь, га
1	2
224050100002000552	1.4371

2. Характеристики составных (конструктивных) элементов сооружения

№ п/п	Литер	Наименование	Характеристики
1	2	3	4
1	A	Эстакада	Материал: Железобетон; Площадь: 52.9 кв.м; Ширина: 2.72 м; Длина эстакады: 19.45 м; Высота: 0.93 м;
1.1	-	Опора	Материал: Железобетон; Количество опор: 6 шт.;

3. Сведения об обследованиях

Дата(ы) (период(ы)) обследования	Описание	Инициалы, фамилия исполнителей
1	2	3
28.10.2019	Техническая инвентаризация. Признаки самовольного строительства: Нет	А. А. Латарцев




4. Перечень приложений

№ п/п	Наименование приложения	Дата составления	Листов
1	2	3	4
1	Ситуационный план	19.11.2019	1
2	План сооружения	19.11.2019	1
3	Фотоприложение	19.11.2019	1

Примечание:


Подпись исполнителя

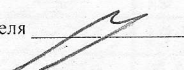



Ситуационный план

Приложение 1

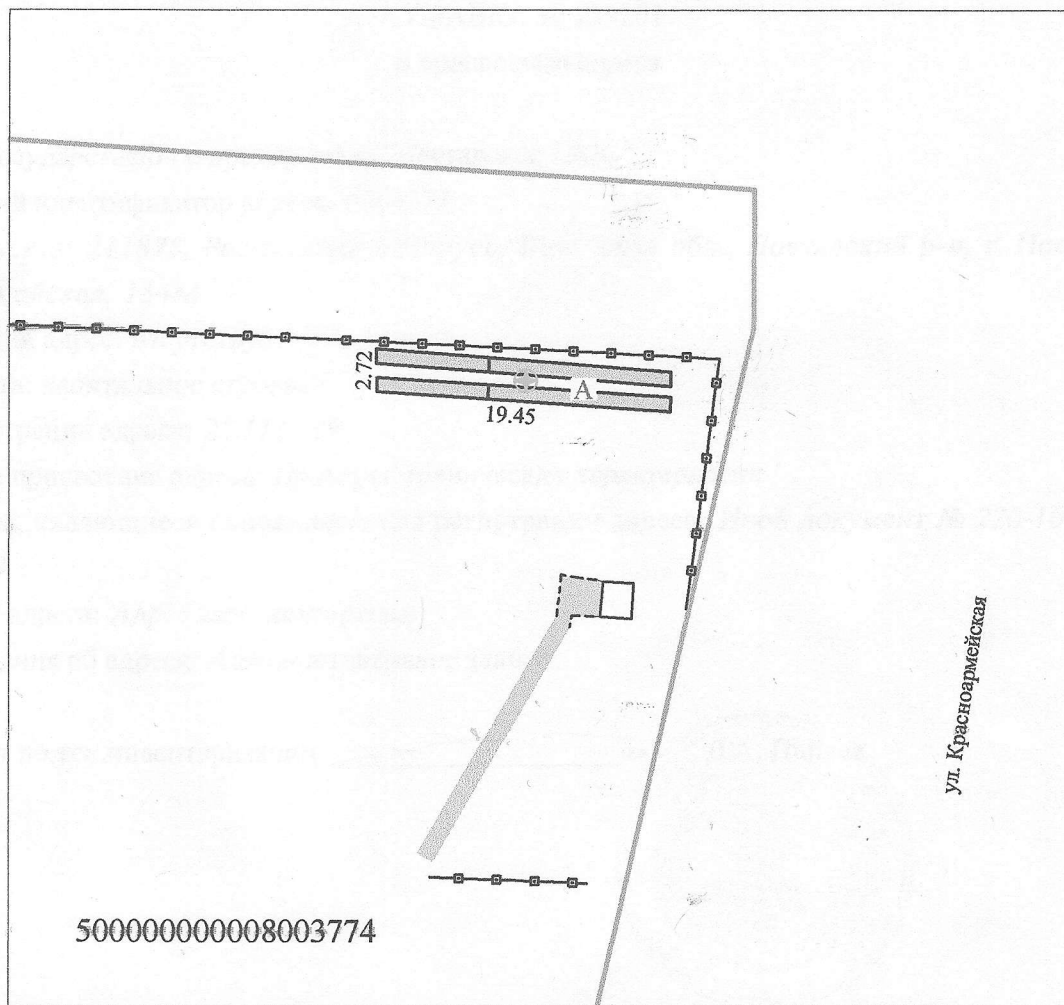

Условные обозначения:



500000000008003774



Литер строения

Земельный участок

Кадастровый номер земельного участка

Геокод объекта

Глубокский филиал РУП "Витебское агентство по государственной регистрации и земельному кадастру"			
Эстакада			
Республика Беларусь, Витебская обл., Поставский р-н, г. Поставы, ул. Красноармейская, 154М, эстакада			
Система координат: 1963 года			
Составлен по состоянию на: 28.10.2019			
Масштаб	Лист 1	Листов 1	Стр.
1:500	Инициалы, Фамилия	Подпись	Дата
Составил	А.А. Латарцев		19.11.2019
Изготовил	А.А. Латарцев		19.11.2019
Проверил	Д.О. Трусевич		19.11.2019

ГОСУДАРСТВЕННЫЙ КОМИТЕТ ПО ИМУЩЕСТВУ РЕСПУБЛИКИ БЕЛАРУСЬ
Поставское бюро Глубокского филиала Республиканского унитарного предприятия "Витебское
агентство по государственной регистрации и земельному кадастру"
РЕЕСТР АДРЕСОВ РЕСПУБЛИКИ БЕЛАРУСЬ

СПРАВКА № 231201

о присвоении адреса

Выдана: Государственное предприятие "Поставское ПМС"

Уникальный идентификатор адреса: 6008371

Адрес объекта: 211875, Республика Беларусь, Витебская обл., Поставский р-н, г. Поставы, ул.
Красноармейская, 154М

Предыдущий адрес: отсутствует

Вид объекта: капитальное строение

Дата регистрации адреса: 25.11.2019

Основание присвоения адреса: Проверка технических характеристик

Документы, являющиеся основанием для регистрации адреса: Иной документ № 220-10004/19 от
19.11.2019

Состояние адреса: Адрес зарегистрирован

Иные сведения об адресе: Административное здание

специалист по тех.инвентаризации

м.п.

Д.А. Пайлак

25.11.2019



**РЕСПУБЛИКА БЕЛАРУСЬ
ЕДИНЬЙ ГОСУДАРСТВЕННЫЙ РЕГИСТР НЕДВИЖИМОГО
ИМУЩЕСТВА, ПРАВ НА НЕГО И СДЕЛОК С НИМ**

Государственный комитет по имуществу Республики Беларусь

**Республиканское унитарное предприятие "Витебское агентство по
государственной регистрации и земельному кадастру"**

Глубокский филиал

Поставское бюро

**СВИДЕТЕЛЬСТВО (УДОСТОВЕРЕНИЕ) № 222/1270-8668
О ГОСУДАРСТВЕННОЙ РЕГИСТРАЦИИ**

По заявлению № 4408/19:1270 от 26 декабря 2019 года

в отношении **капитального строения** с инвентарным номером 222/С-61706, расположенного по адресу: Витебская обл., Поставский р-н, г. Поставы, ул. Красноармейская, 154М, эстакада, площадь - 52.9 кв.м., назначение - Сооружение специализированное автомобильного транспорта и автодорожного хозяйства, наименование - Эстакада

произведена государственная регистрация:

1. создания эксплуатируемого капитального строения;
2. возникновения права собственности на капитальное строение, правообладатель - административно-территориальная единица Витебская обл.;
3. возникновения прав, ограничений (обременений) прав на капитальное строение (право хозяйственного ведения), правообладатель - юридическое лицо, резидент Республики Беларусь Коммунальное дочернее унитарное предприятие мелиоративных систем "Поставское ПМС".

Приложения: нет

Примечание: нет.

Свидетельство составлено 31 декабря 2019 года

Регистратор *Жорова Светлана Ивановна 1270*


М.П.

(подпись)

Лист 1 из 1

План сооружения Эстакада Литер А

Приложение 2

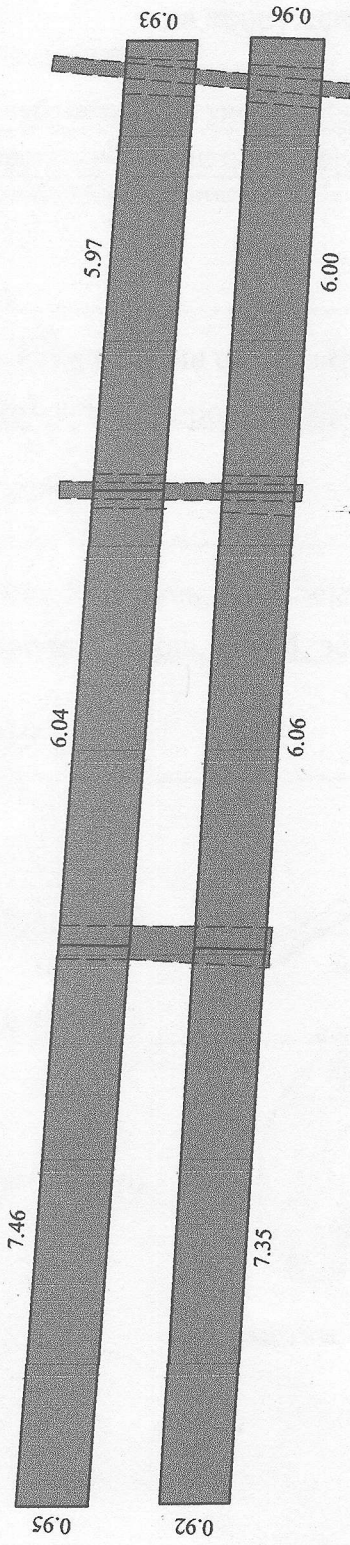

Условные обозначения
материал - железобетон

Глубокский филиал РУП "Витебское агентство по государственной регистрации и земельному кадастру"			
Эстакада			
Республика Беларусь, Витебская обл., Поставский р-н, г. Поставы, ул. Красноармейская, 154М, эстакада			
Составлен по состоянию на: 28.10.2019			
Масштаб	Лист 1	Листов 1	Стр.
1:100	Инициалы, Фамилия	Подпись	Дата
Составил	А.А. Латарцев	<i>[Signature]</i>	19.11.2019
Изготовил	А.А. Латарцев	<i>[Signature]</i>	19.11.2019
Проверил	Д.О. Трусевич	<i>[Signature]</i>	19.11.2019